

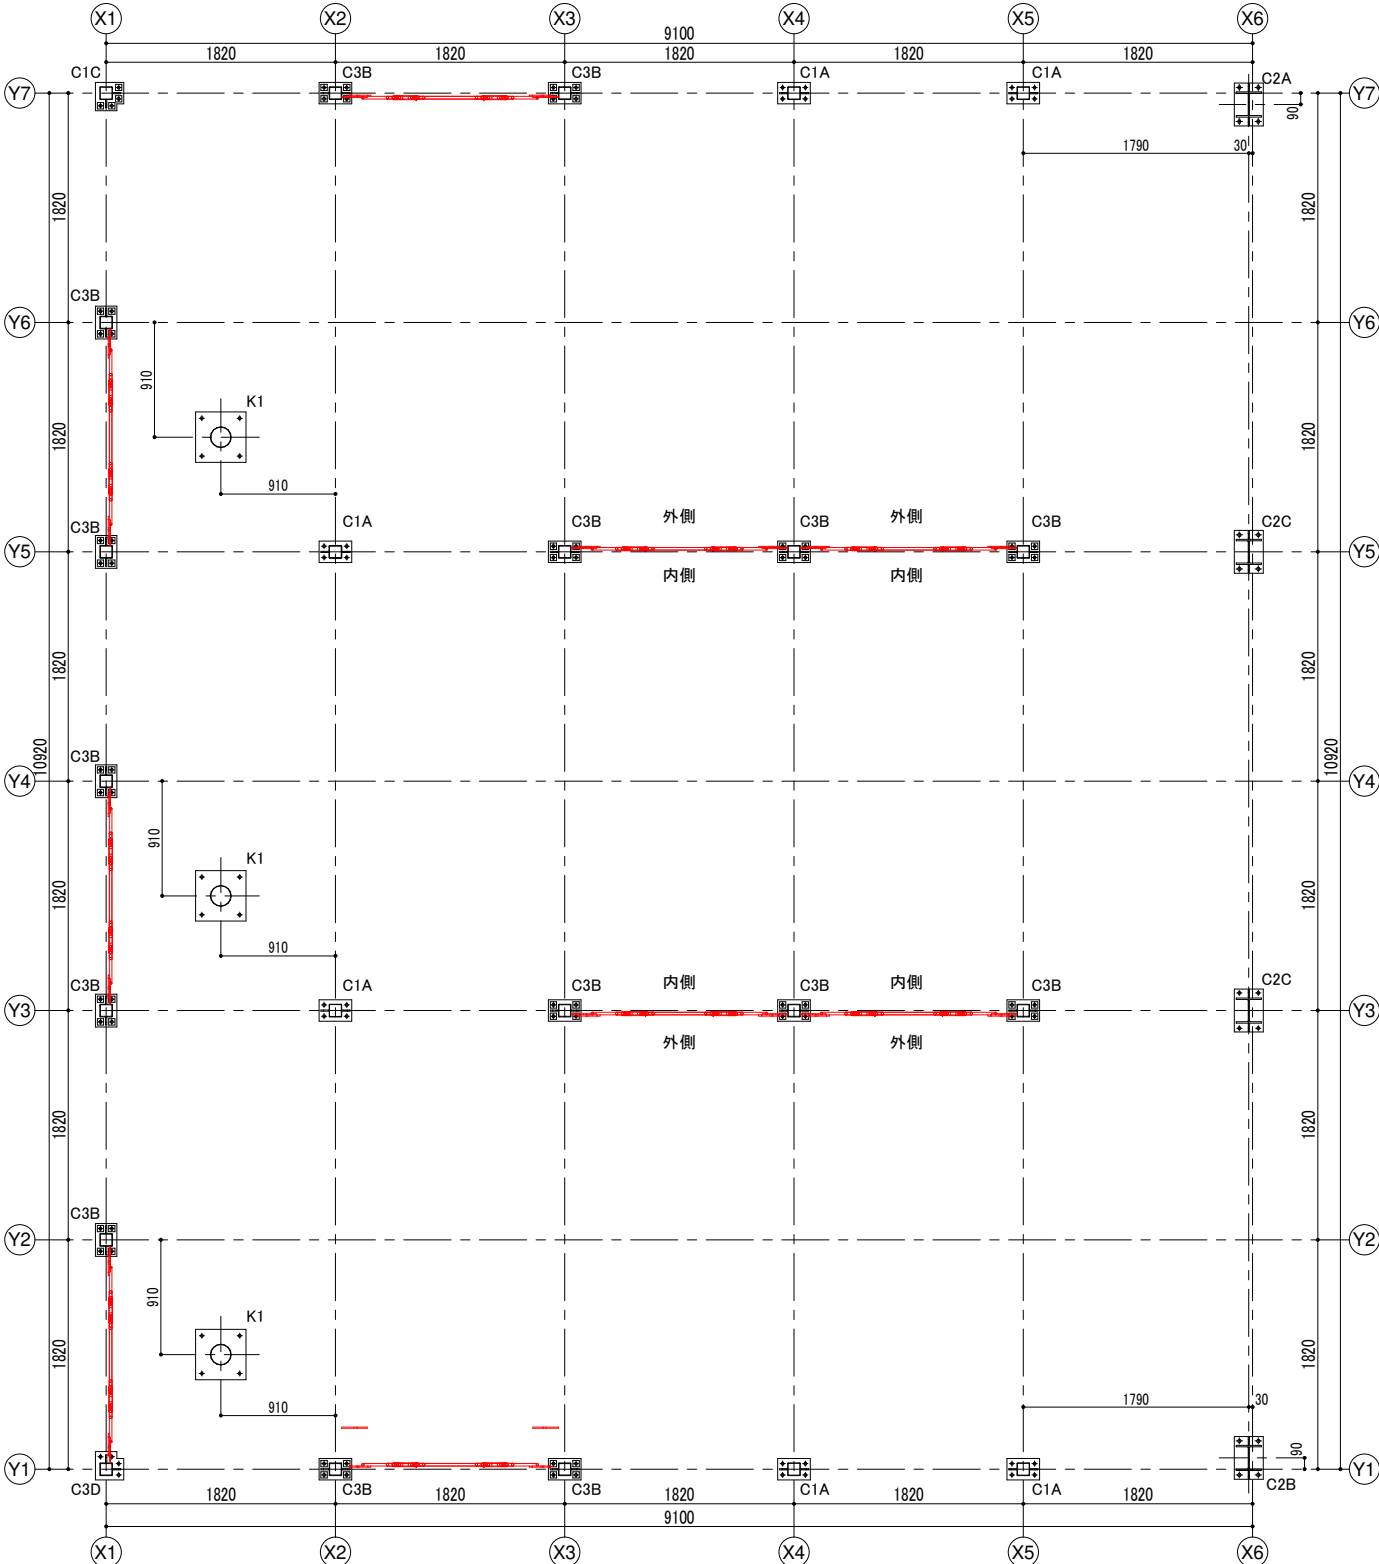
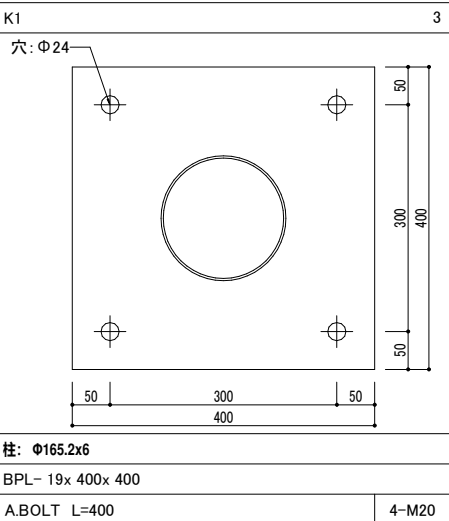
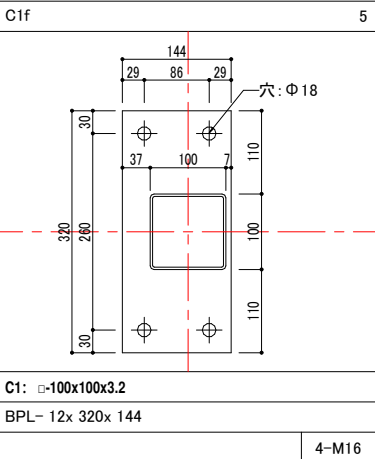
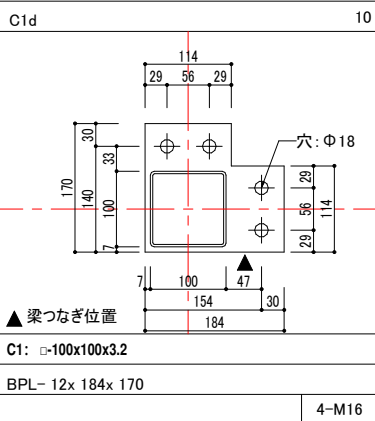
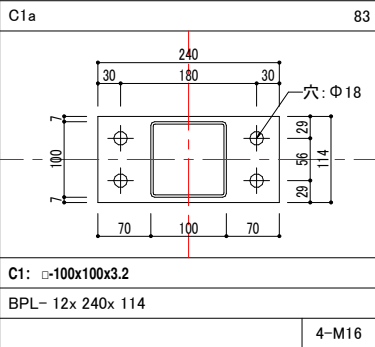
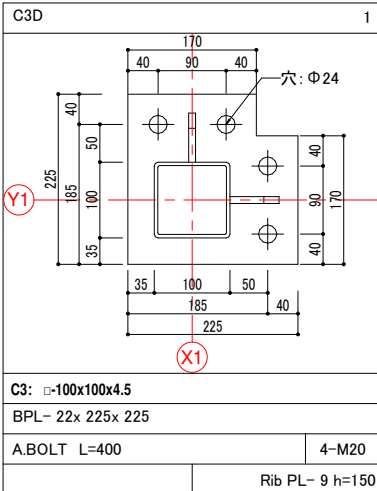
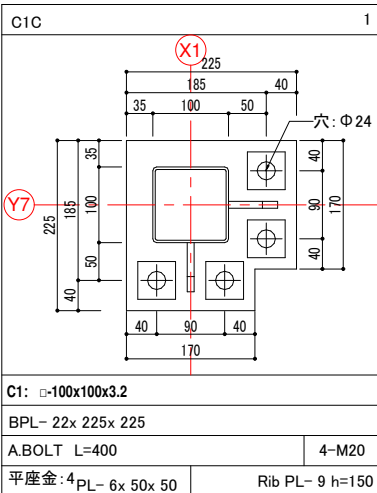
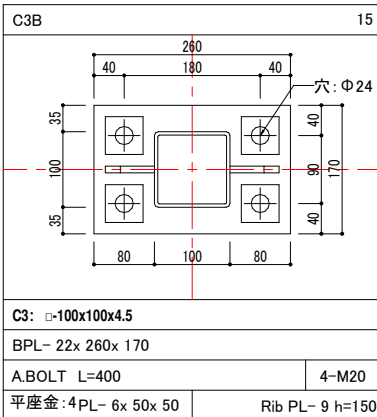
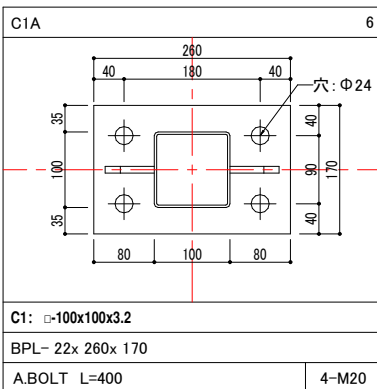
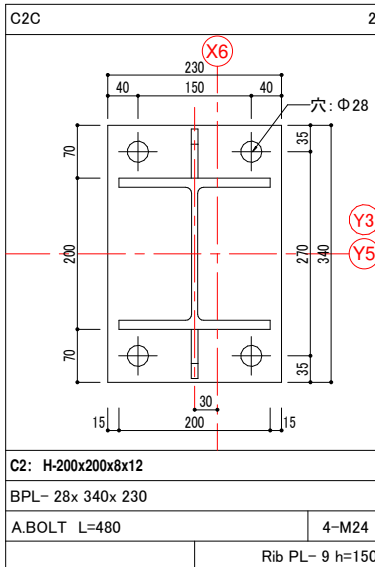


1F柱頭・2F以

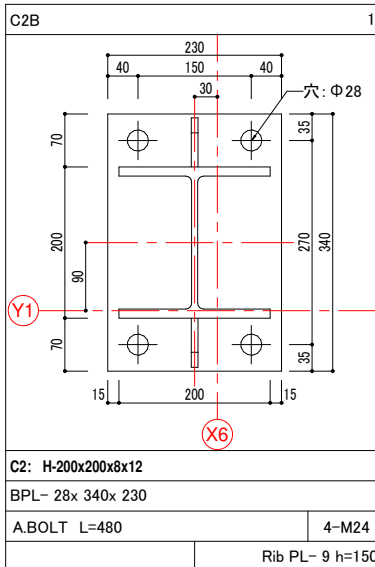


柱部材リスト		
柱名	部材	継手
C1	□-100x100x3.2	STKR400
C2	H-200x200x8x12	STKR400
C3	□-100x100x4.5	STKR400

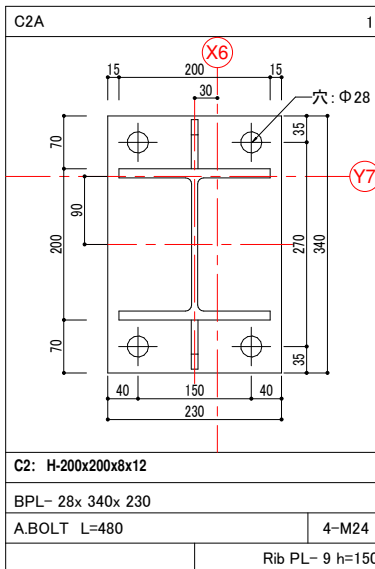


改正事項	年月日	検 図	材質記号		材質記号		HTB記号	

受領	検図	工事名称			工事番号
		図面名称 アンカープラン図			
			縮尺 1/30	作図 2023/01/06	図面番号 A-01

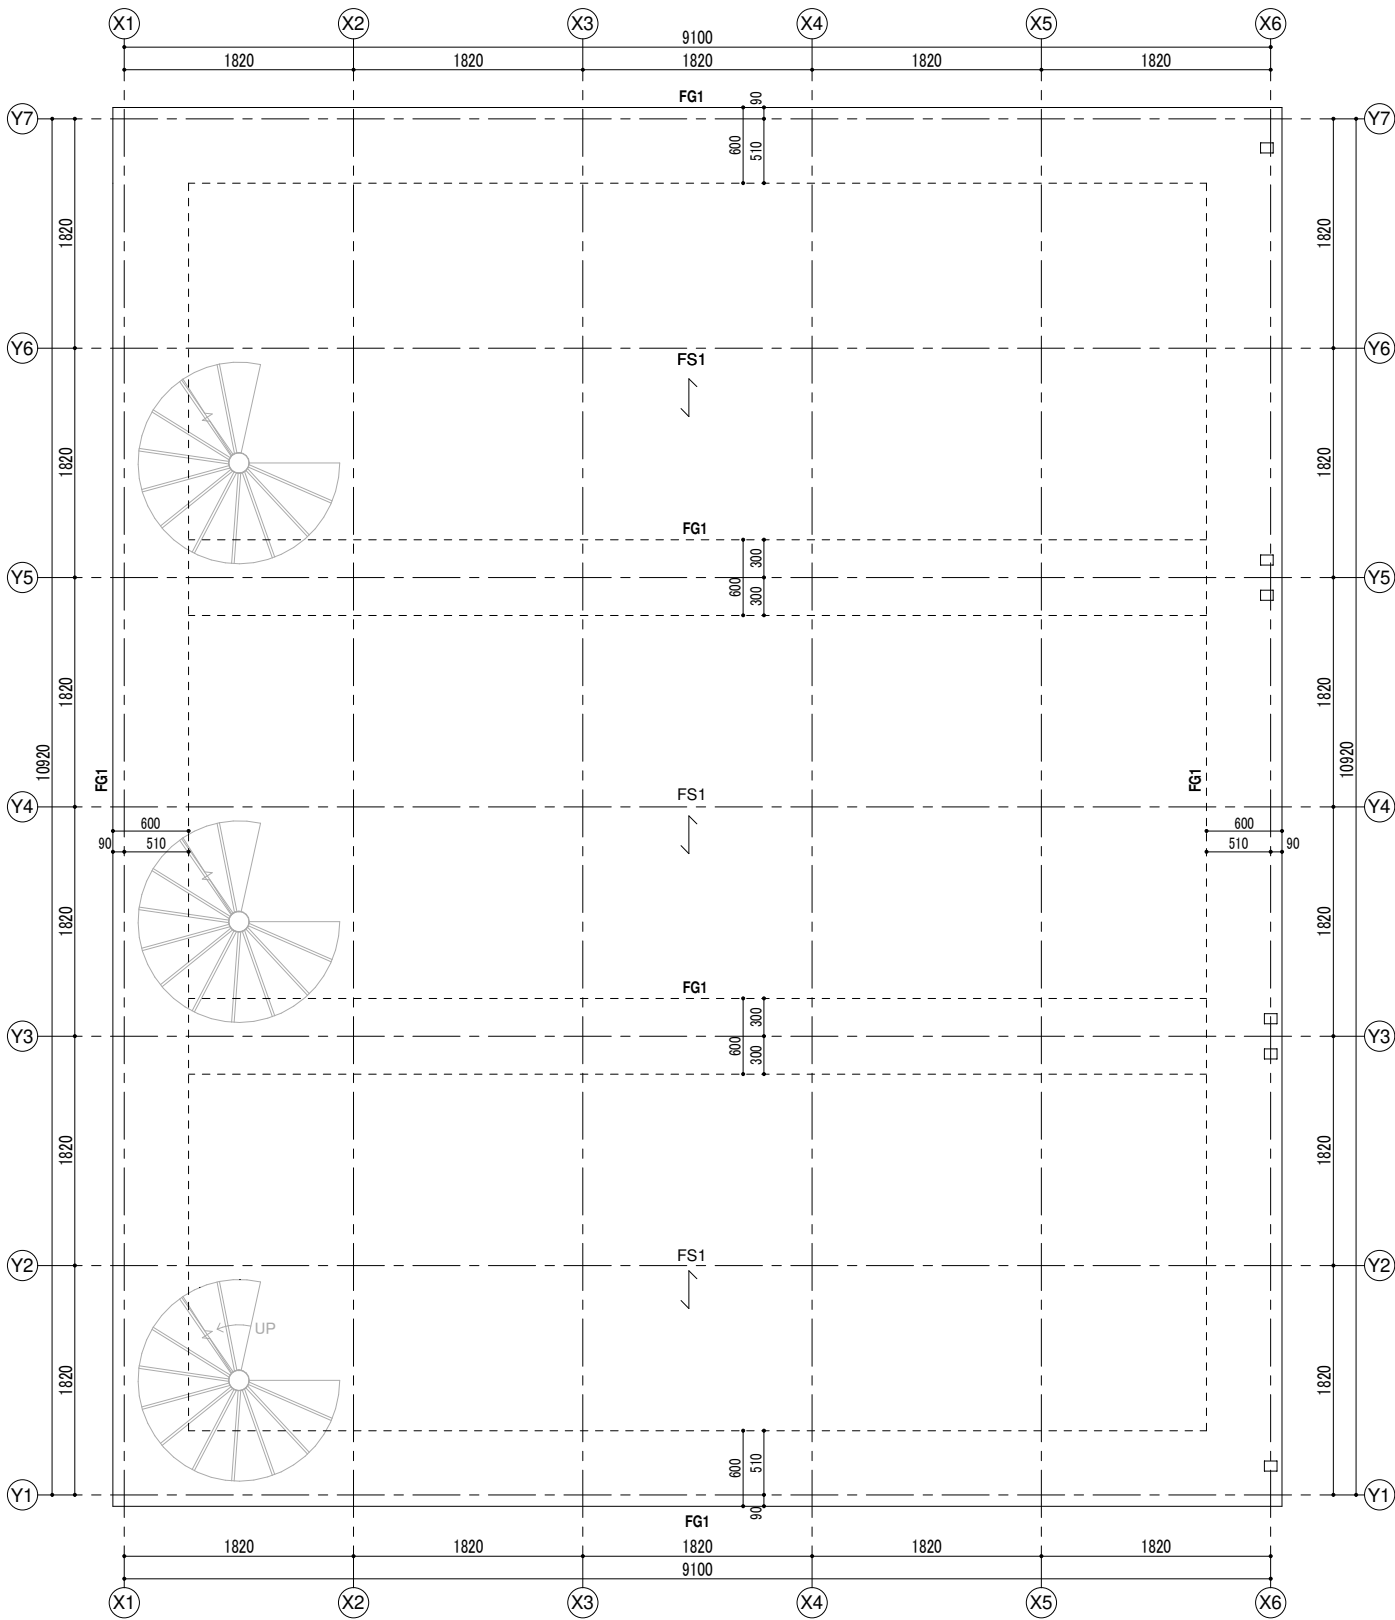

1FL 梁伏図

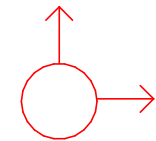

特記なき限り梁納め方向

梁と梁をT文字等つなぐブラケットの寄せる位置が反対

特記なき限り下記によ

・1SL=設計GL+50mmとす


・スラブレベルは1SL±0mmとす

る。は、スラブ主筋方向を示

す軸ブレースは軸組図によ

る基準梁レベルはSL±0mmとす

る。

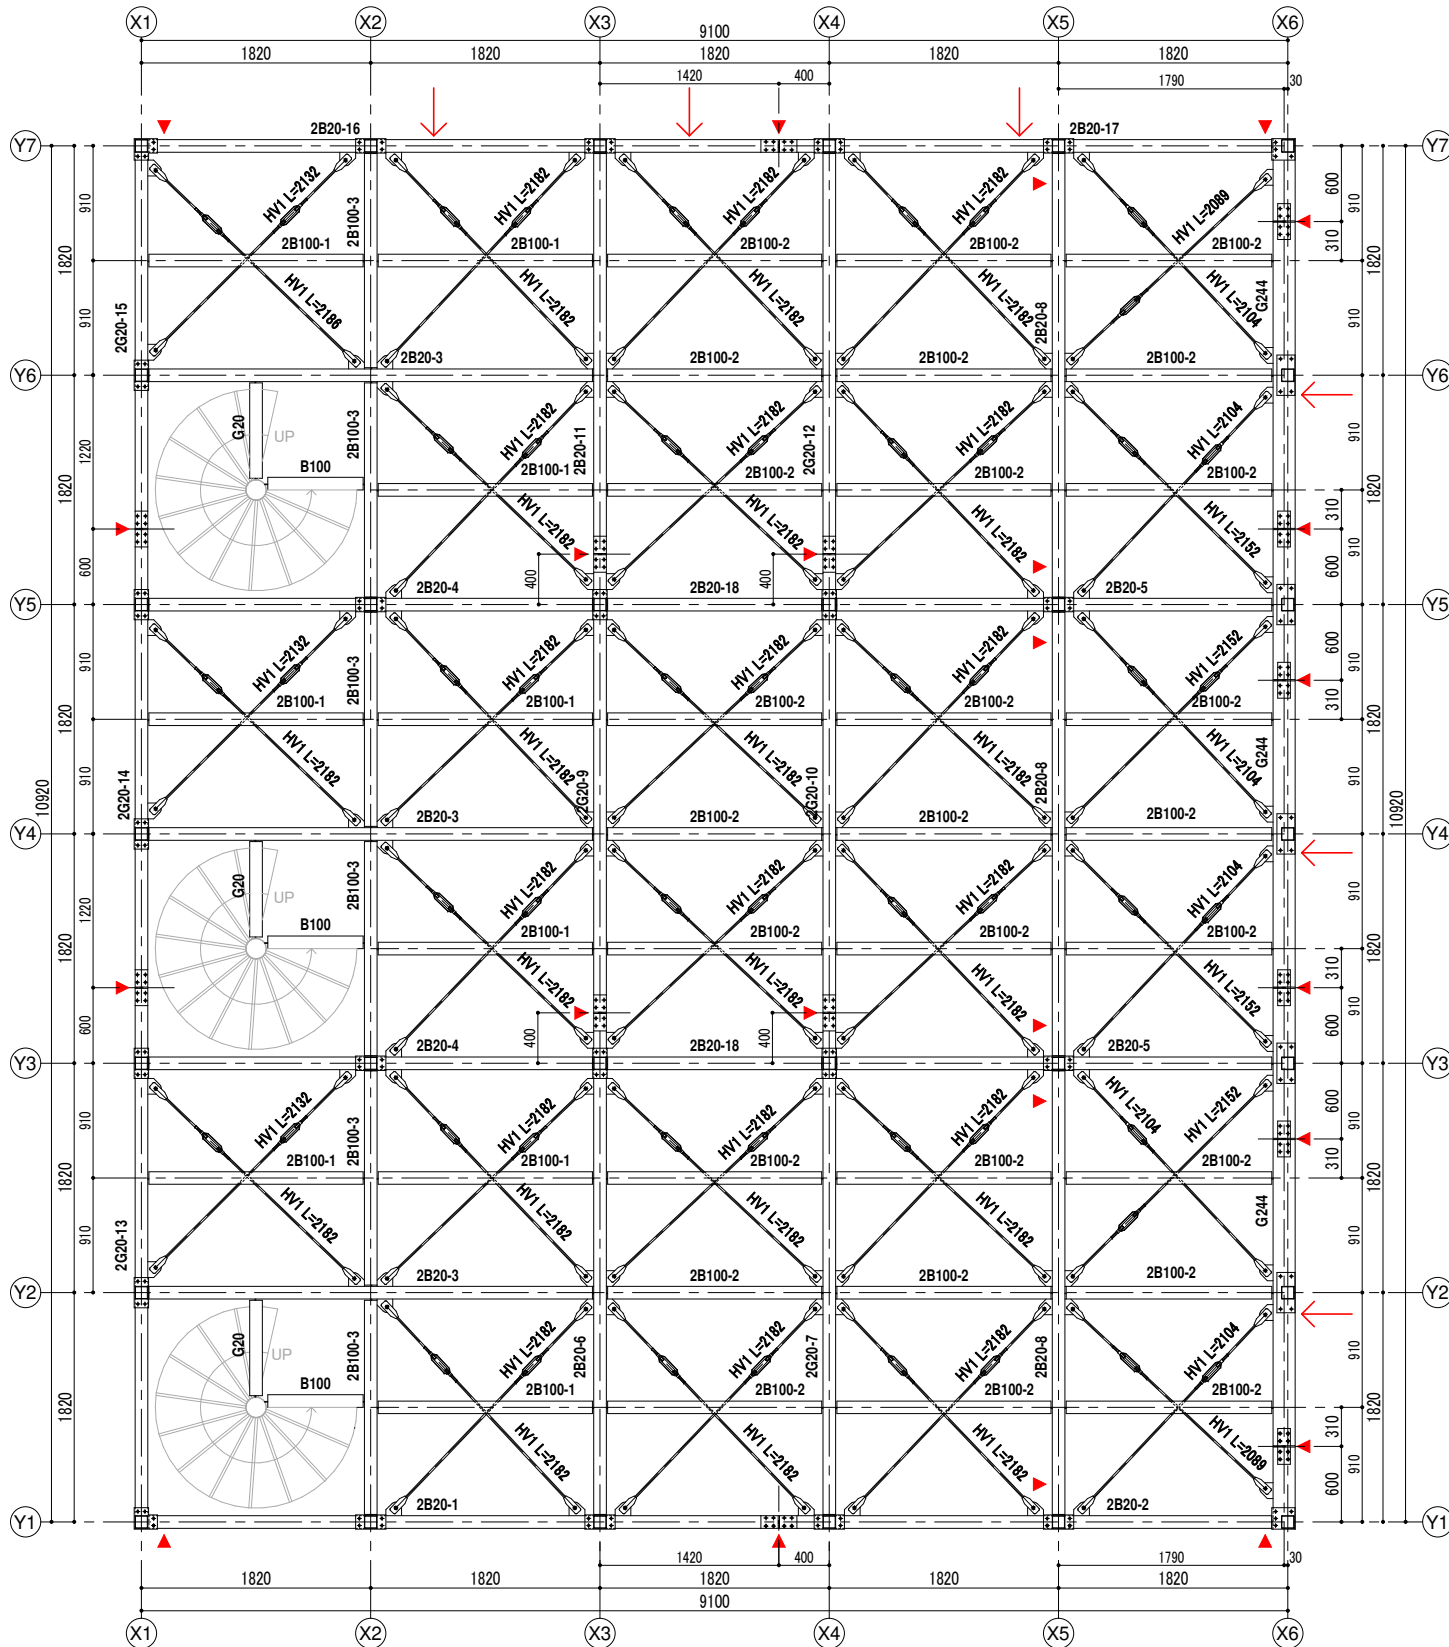

2FL 梁伏図

特記なき限り下記によ

・梁天端は2FL-84mmとす

る軸ブレースは軸組図によ

る。梁継手位置は、柱芯から700mmとす

・水平BrはHV1とす

小梁リスト


梁名	部材	継手
B100	H-100x100x6x8	SS400
C100	[-100x50x5x7.5	SS400
G100	H-100x100x6x8	SS400

大梁部材リスト

梁名	部材	継手
B20	H-200x100x5.5x8	SS400
G20	H-200x100x5.5x8	SS400
G244	H-244x175x7x11	SS400

改正事項	年月日	検 図	材質記号	材質記号	HTB記号

受 領	検 図	工事名称	工事番号
		梁伏図-01	
		縮尺 1/30 作図 2023/01/06	図面番号 B-01

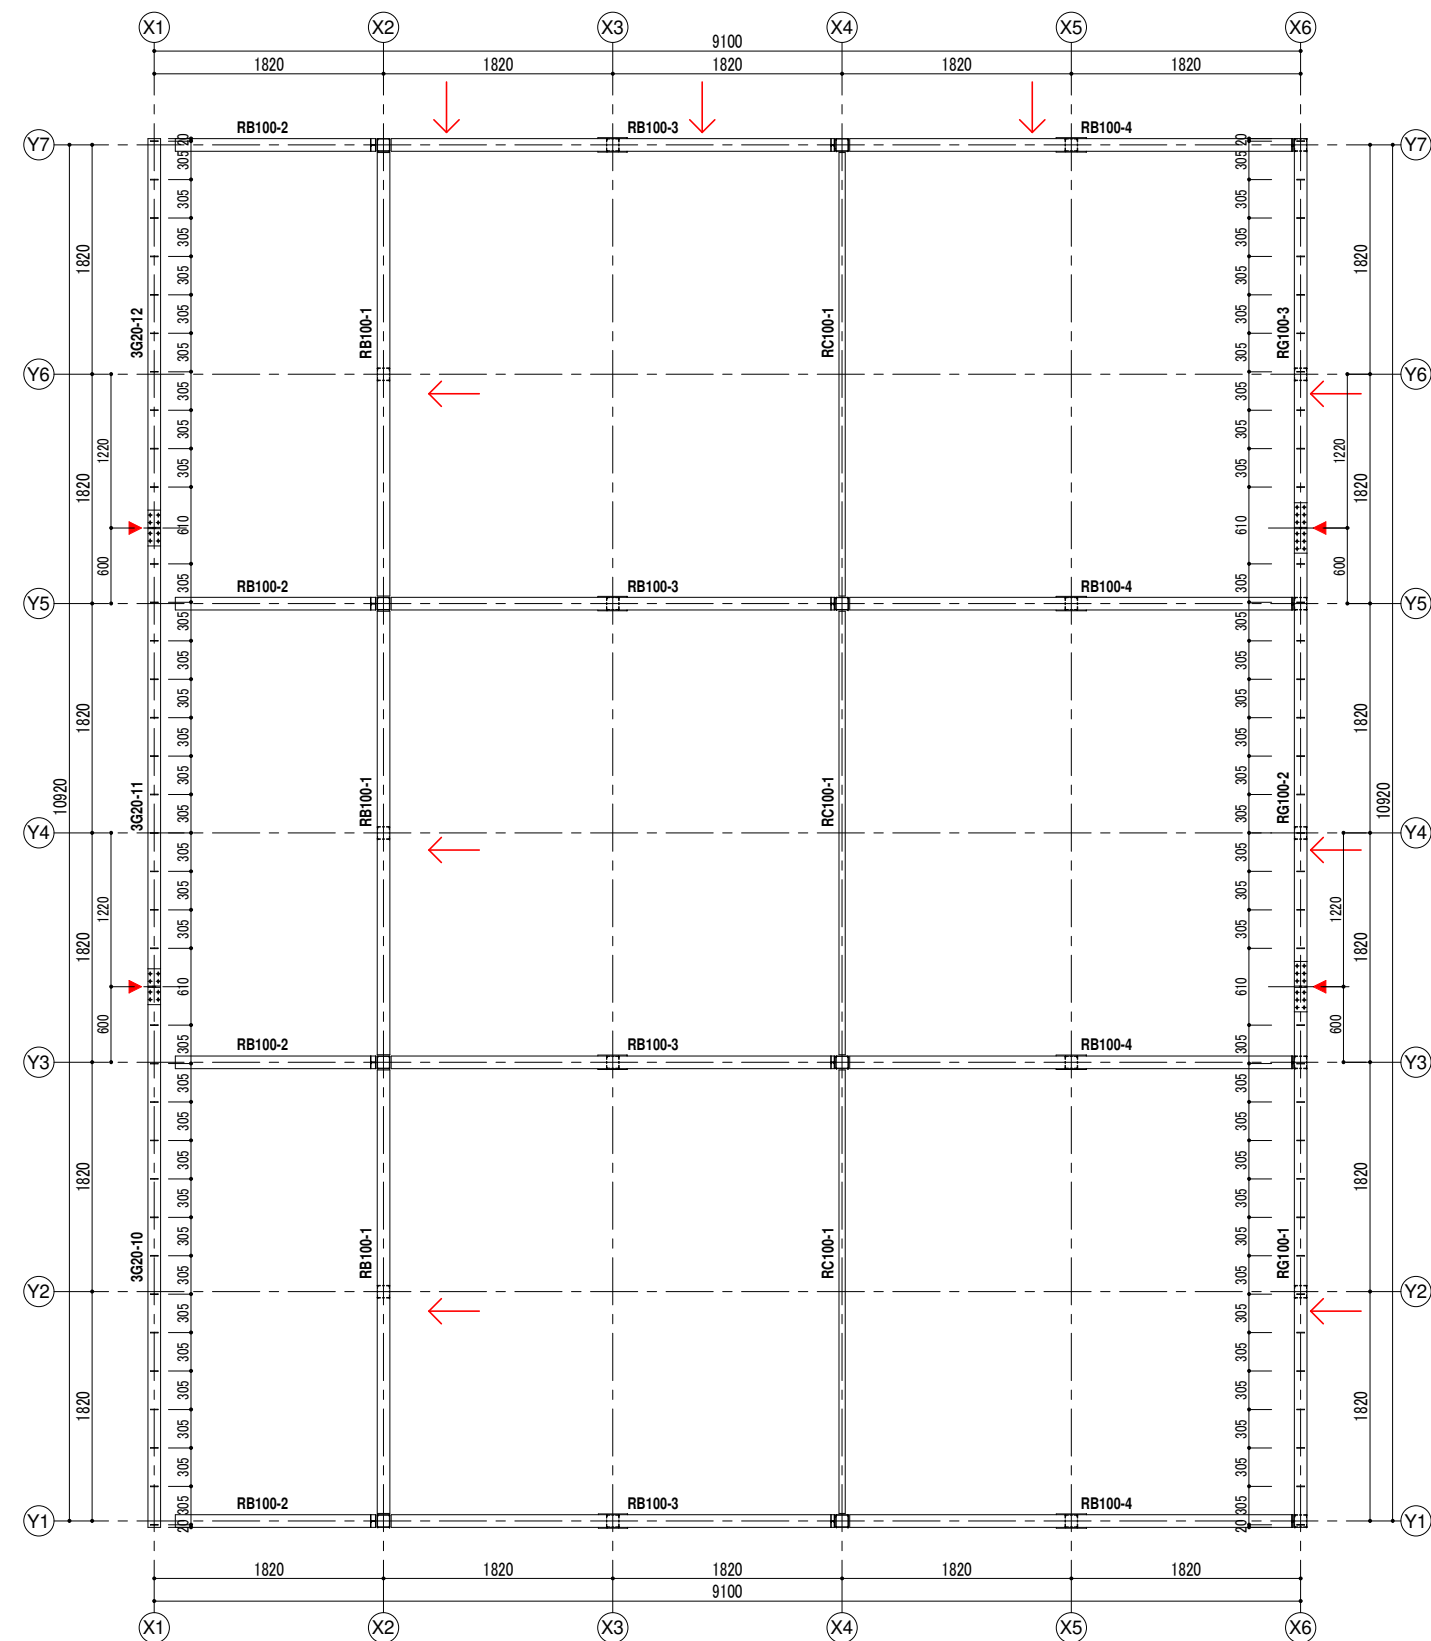


RFL 梁伏図


特記なき限り下記によ

・ 軸ブレースは軸組図によ

改正事項	年月日	検 図	材質記号	材質記号	HTB記号		受 領	検 図	工事名称		工事番号
									図面名称		
									梁伏図-02		図面番号
									縮尺 1/30	作図 2023/01/06	
										B-02	

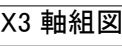


改正事項	年月日	検 図	材質記号	材質記号	HTB記号		受 領	検 図	工事名称			工事番号
									図面名称			図面番号
									軸組図-03			
									縮尺	1/30	作図	
									C-03			

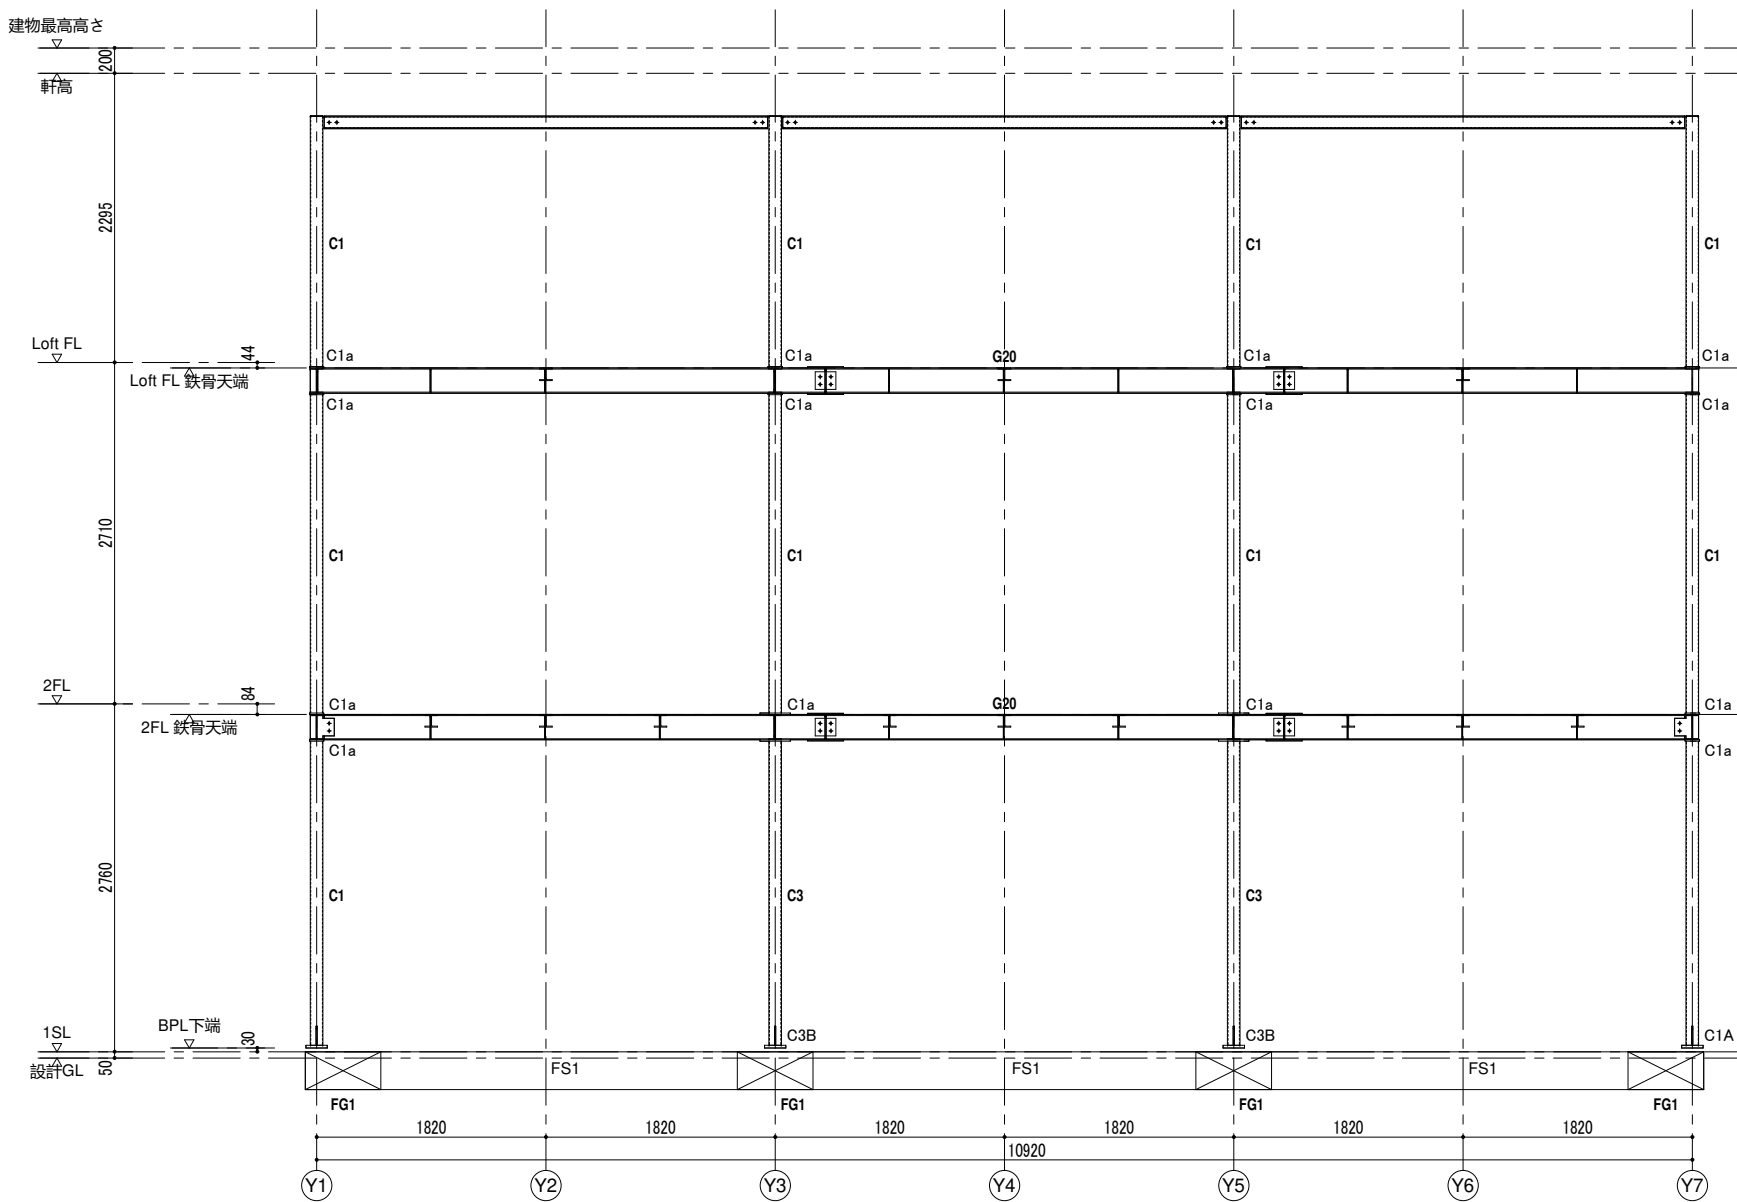


X4 軸組図

改正事項	年月日	検 図	材質記号		材質記号		HTB記号			受 領	検 図	工事名称			工事番号
												図面名称			図面番号
												軸組図-04			
												縮尺 1/30		作図 2023/01/06	
															C-04

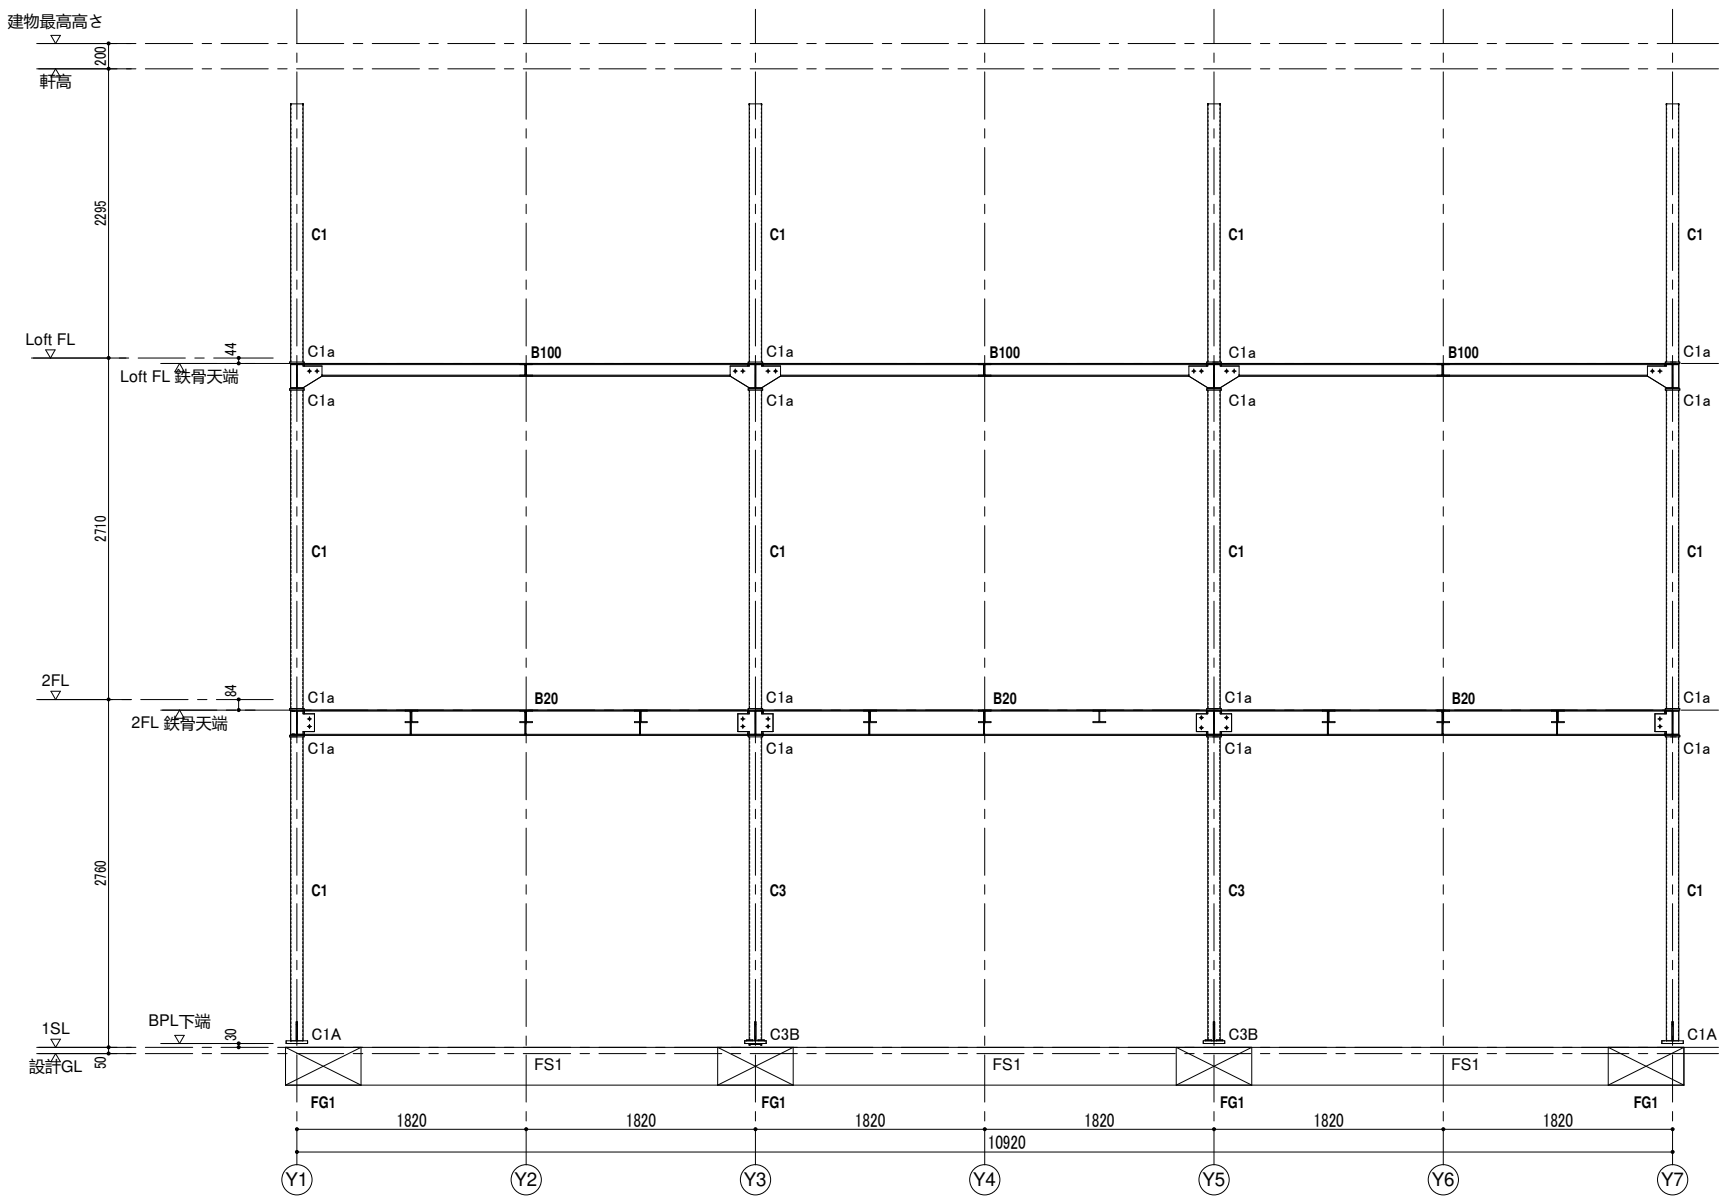


X5 軸組図

改正事項	年月日	検 図	材質記号	材質記号	HTB記号		受 領	検 図	工事名称	工事番号
									軸組図-05	C-05
									縮尺 1/30	
									作図 2023/01/06	

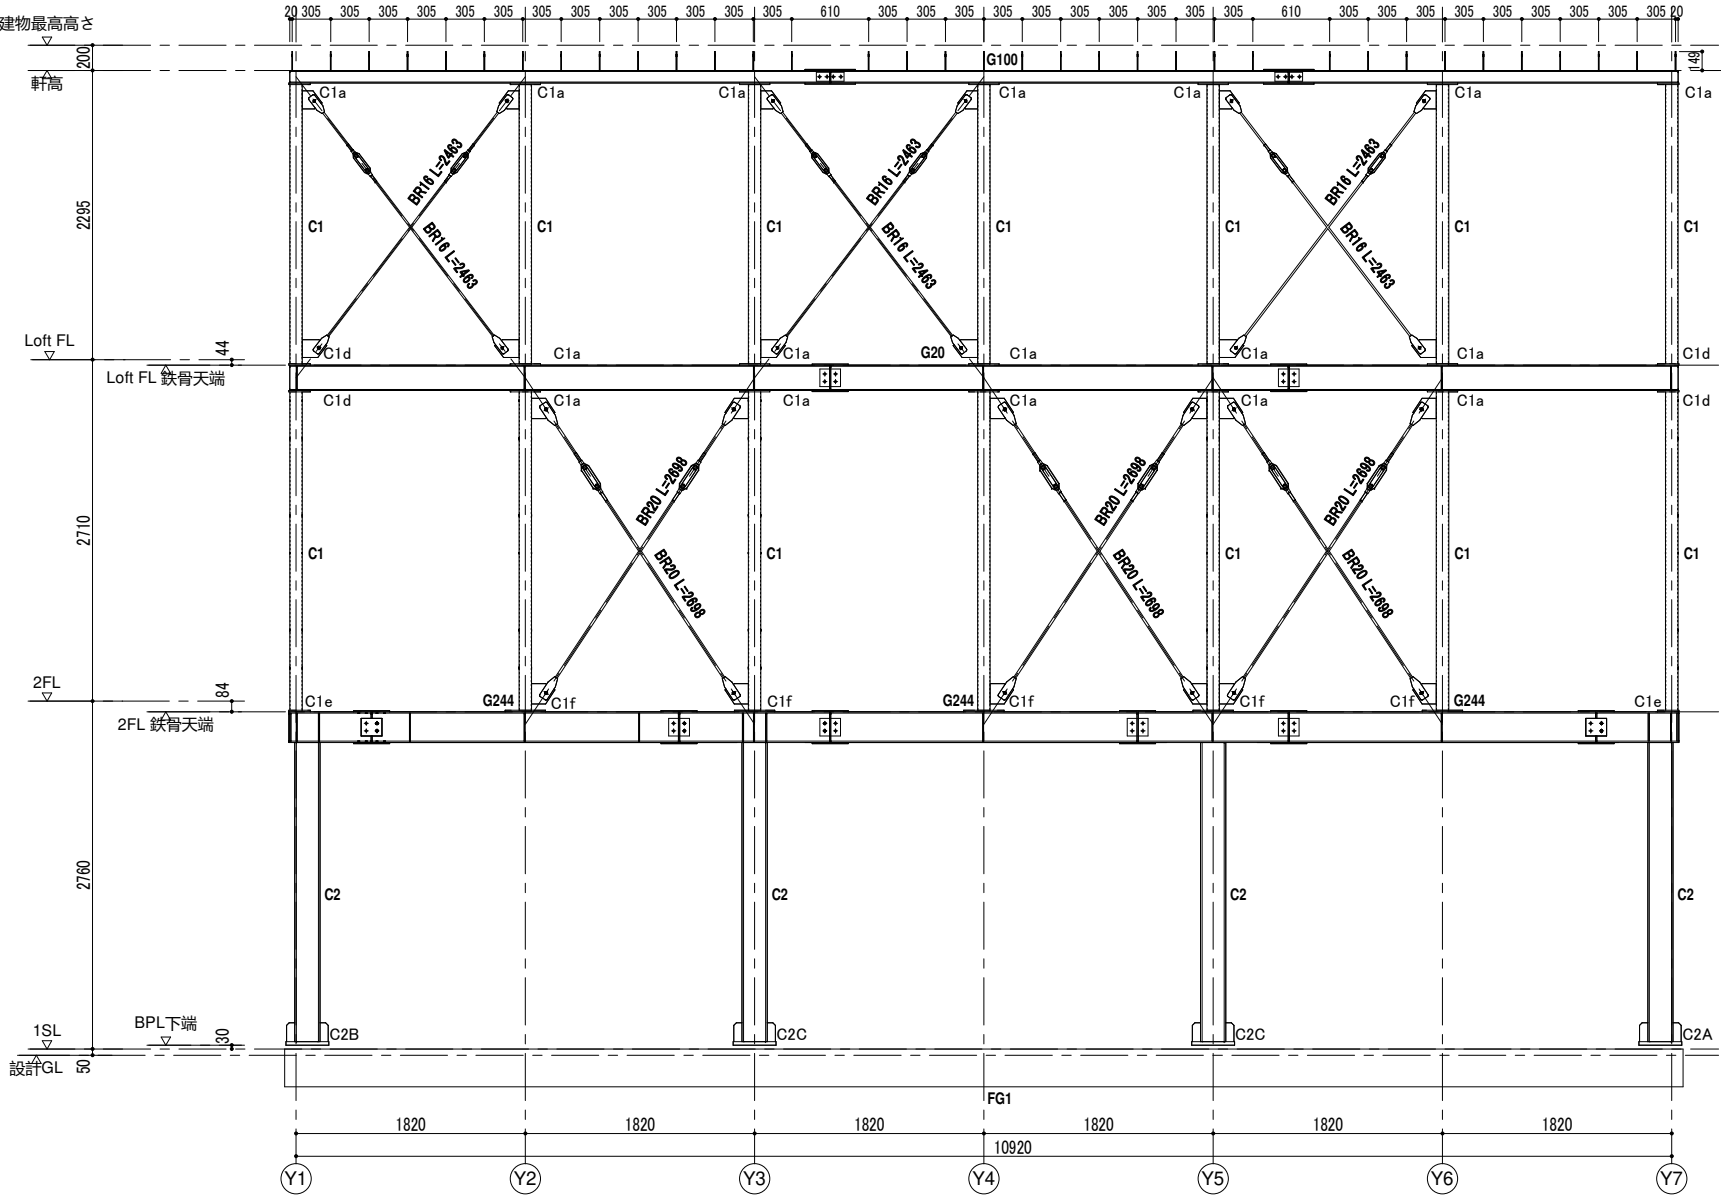


X6 軸組図

改正事項	年月日	検 図	材質記号		材質記号		HTB記号			受 領	検 図	工事名称			工事番号
												図面名称			図面番号
												軸組図-06			
												縮尺 1/30		作図 2023/01/06	

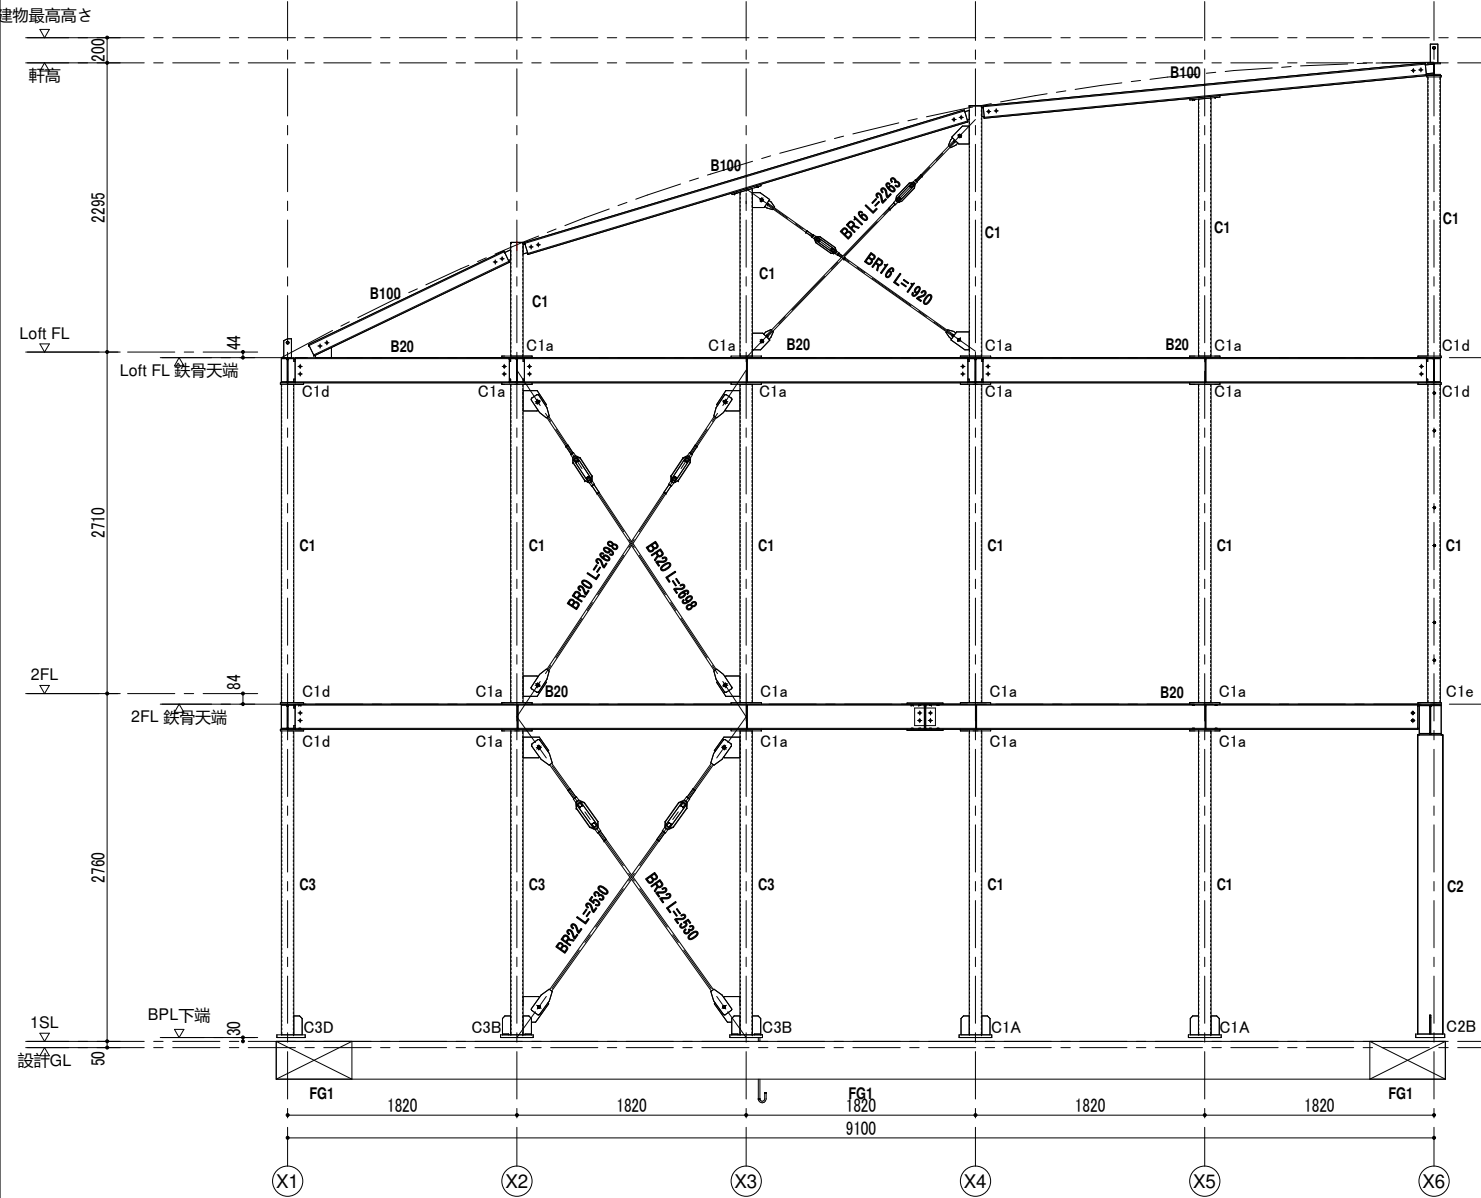


Y1 軸組図

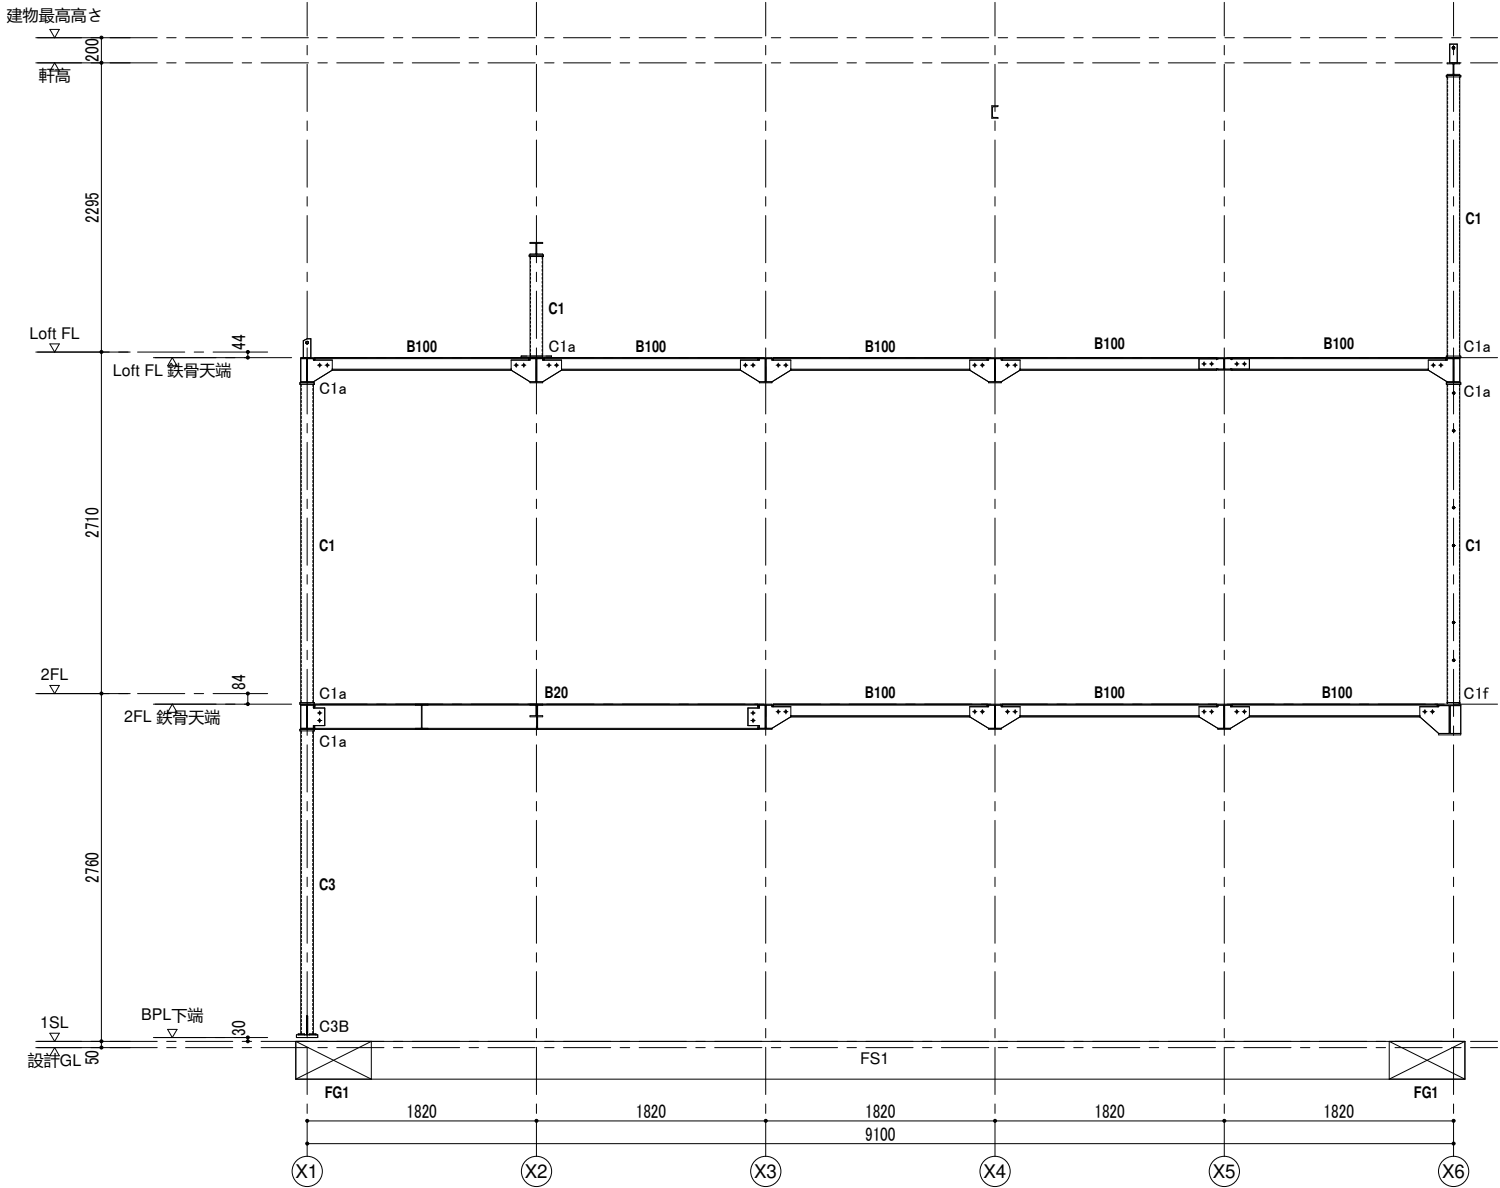


Y2 軸組図

改正事項	年月日	検 図	材質記号	材質記号	HTB記号		受 領	検 図	工事名称		工事番号	
									図面名称		軸組図-07	図面番号
											C-07	

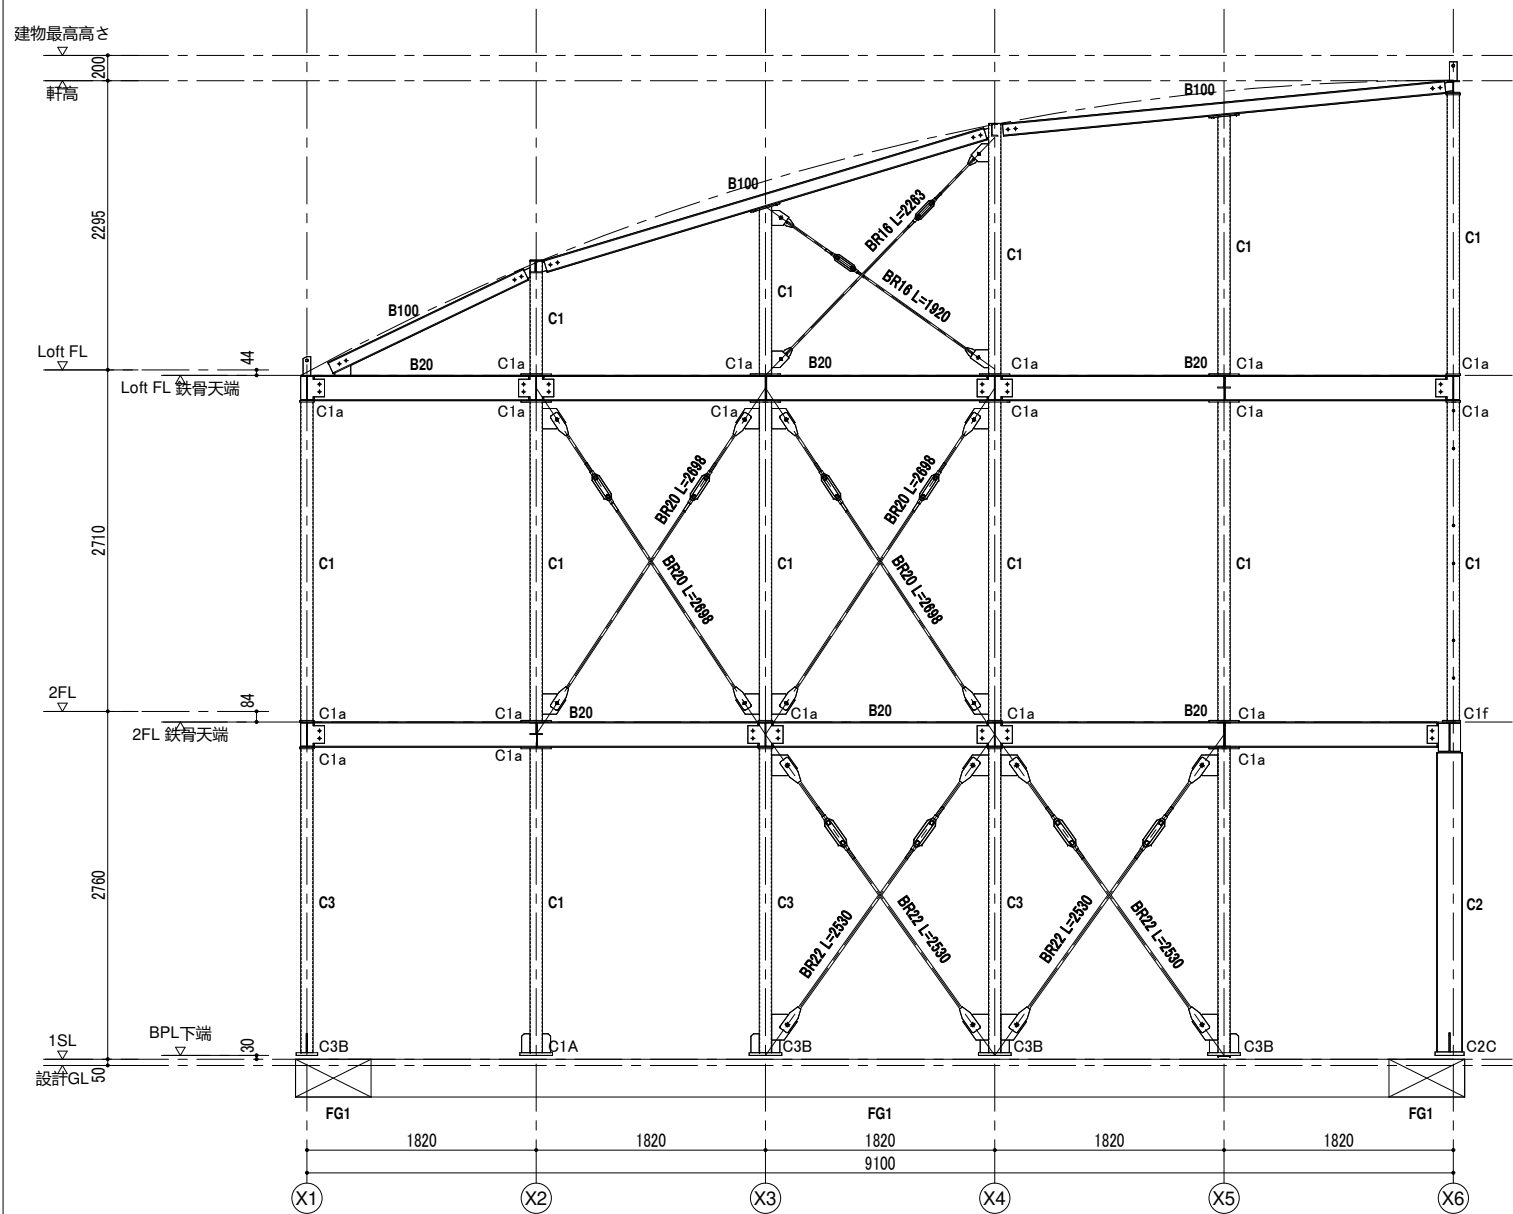


Y3 軸組図

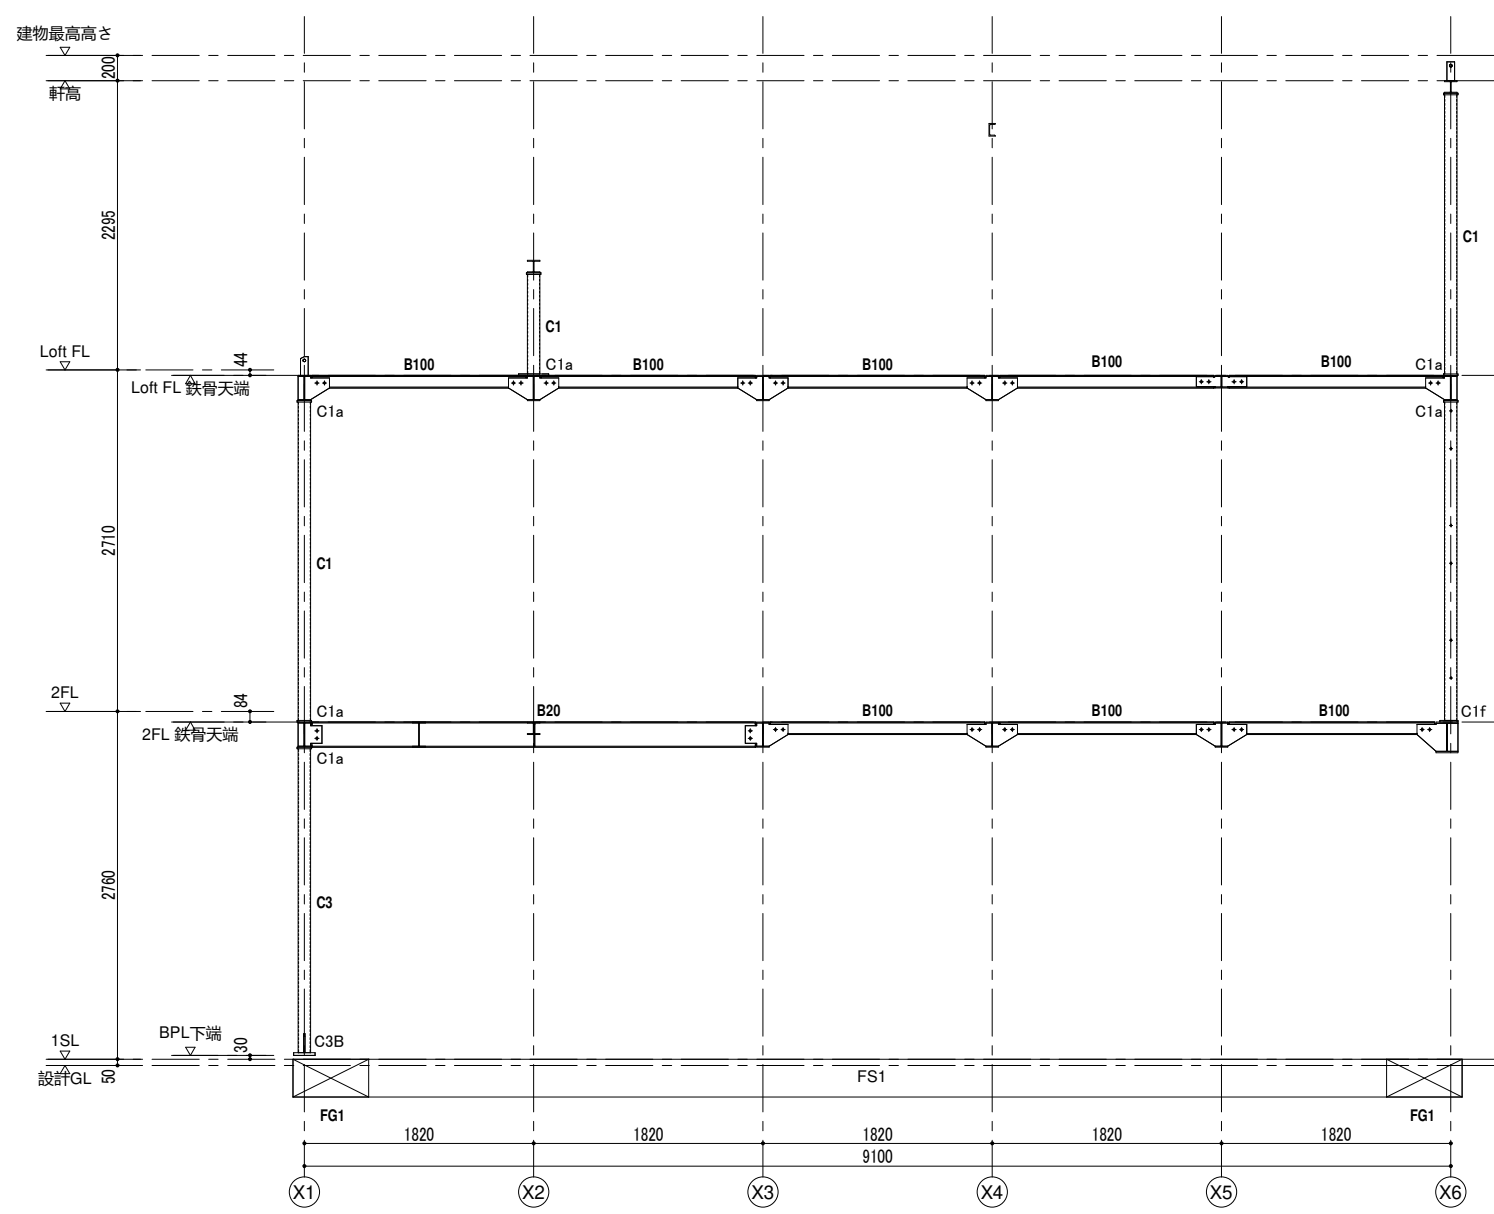


Y4 軸組図

改正事項	年月日	検 図	材質記号		材質記号		HTB記号			受 領	検 図	工事名称			工事番号
												図面名称			図面番号
												軸組図-08			
												縮尺 1/30	作図 2023/01/06	C-08	

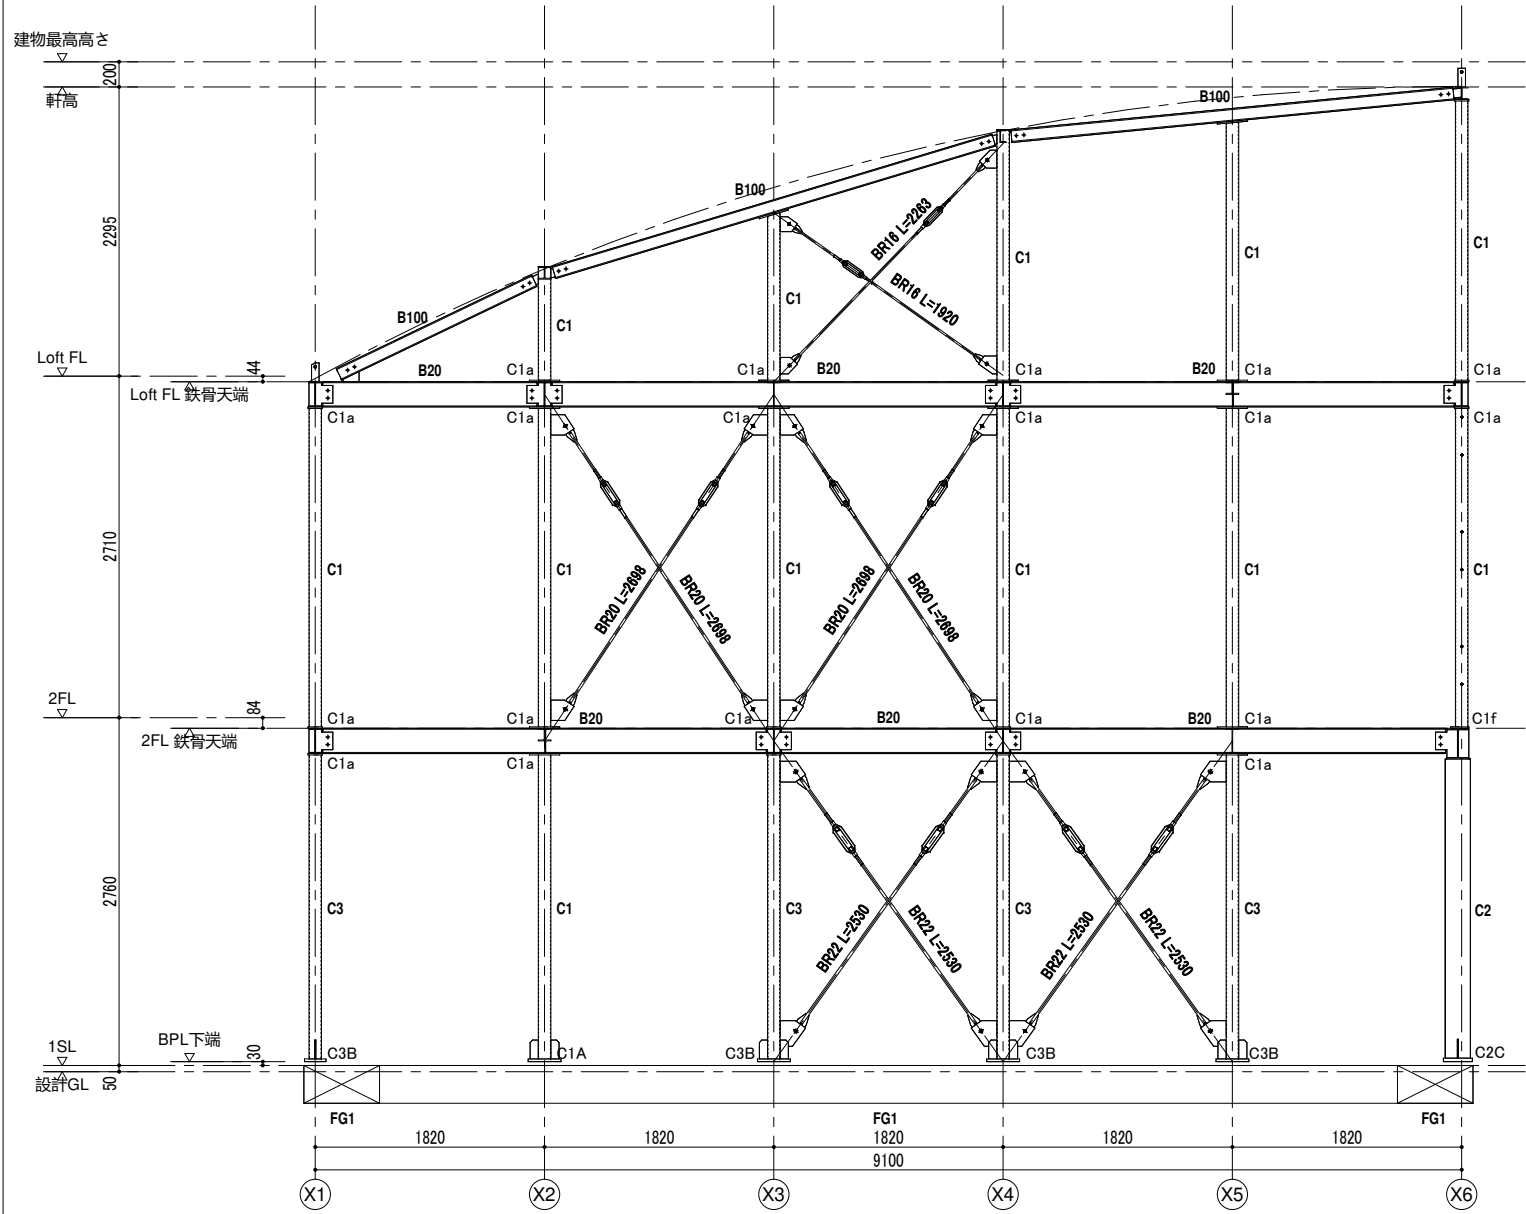


Y5 軸組図

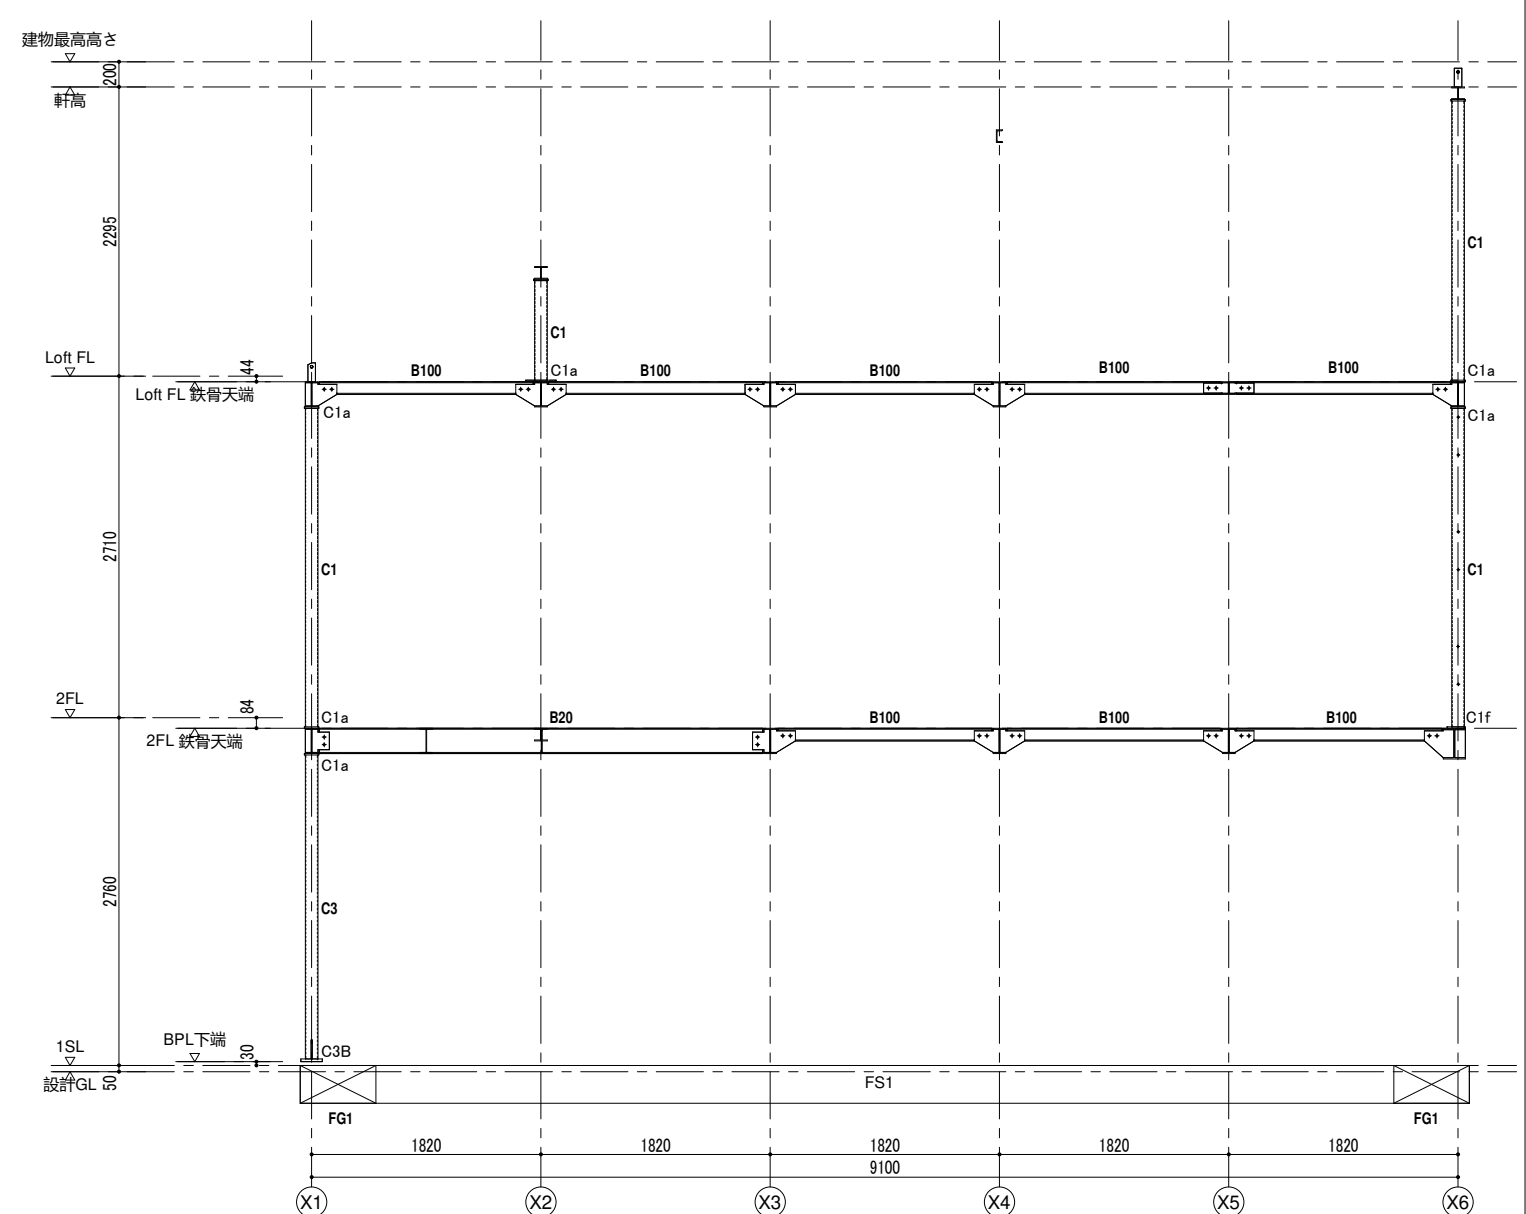


Y6 軸組図

改正事項	年月日	検 図	材質記号		材質記号		HTB記号			受 領	検 図	工事名称				工事番号
												図面名称				図面番号
												軸組図-09				
												縮尺 1/30		作図 2023/01/06		
																C-09

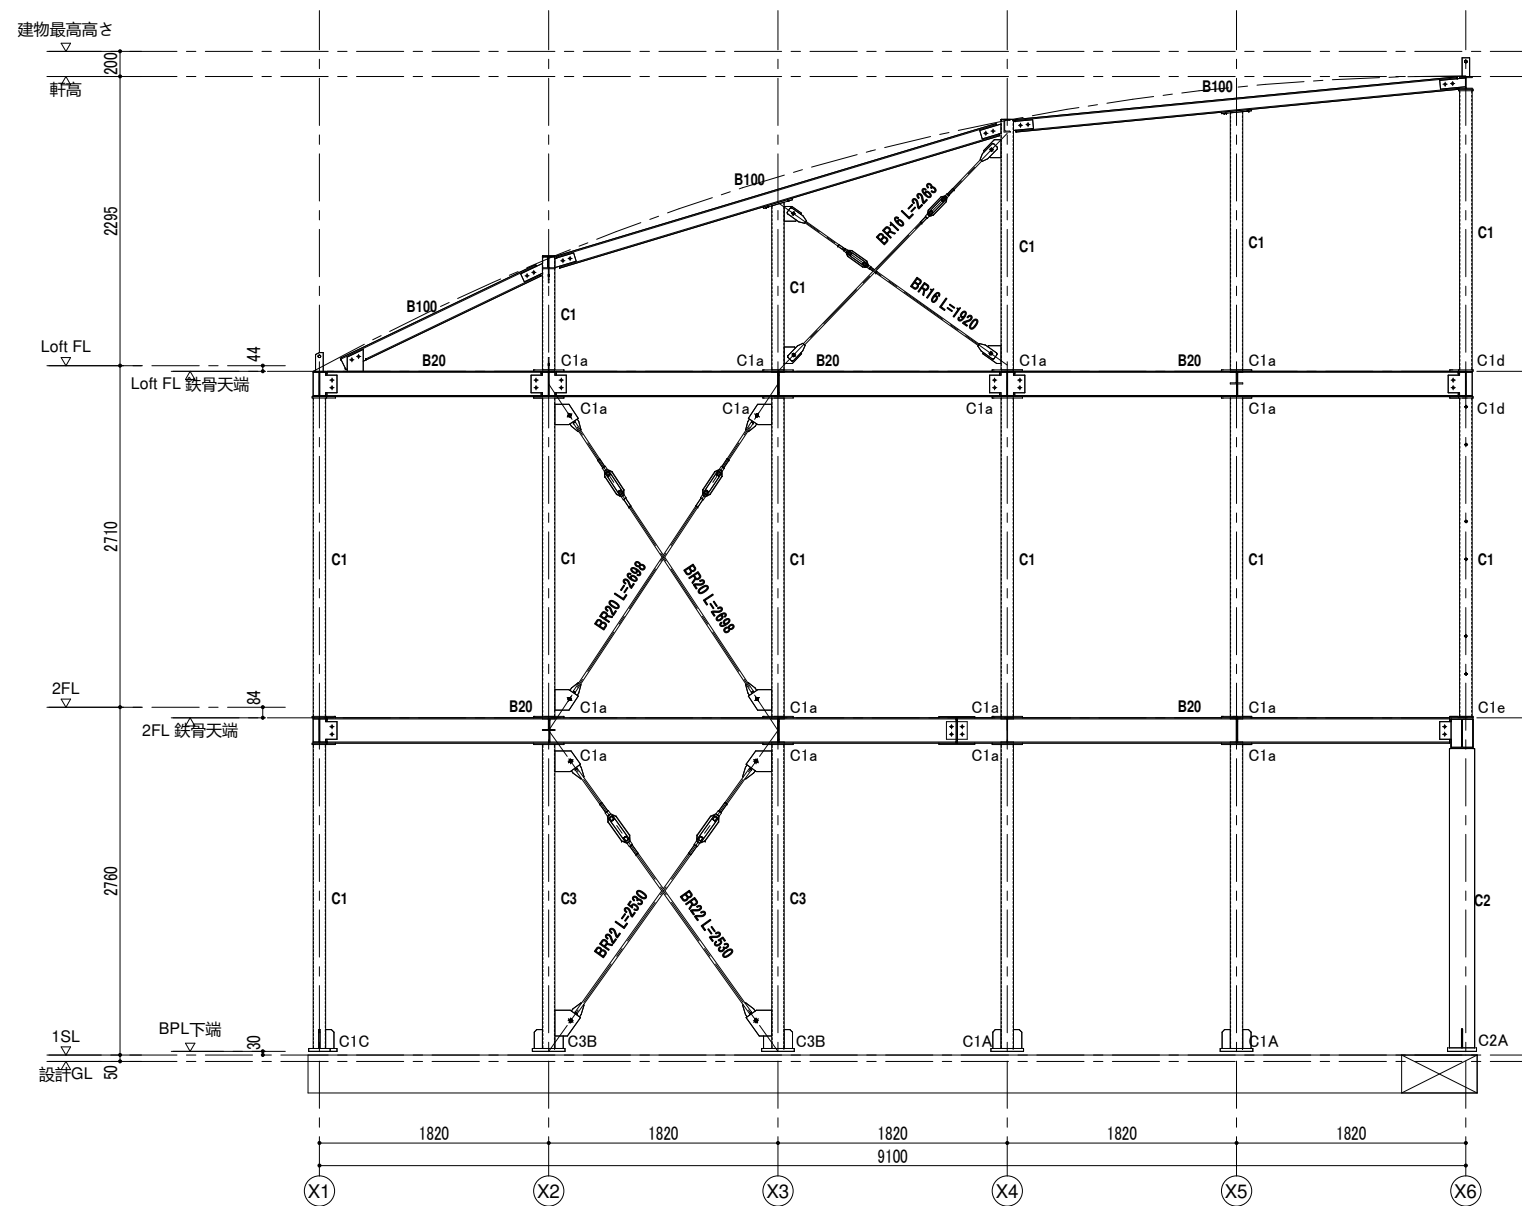


Y7 軸組図

改正事項	年月日	検 図	材質記号		材質記号		HTB記号			受 領	検 図	工事名称			工事番号	
												図面名称			図面番号	
												軸組図-10			C-10	
												縮尺 1/30		作図 2023/01/06		

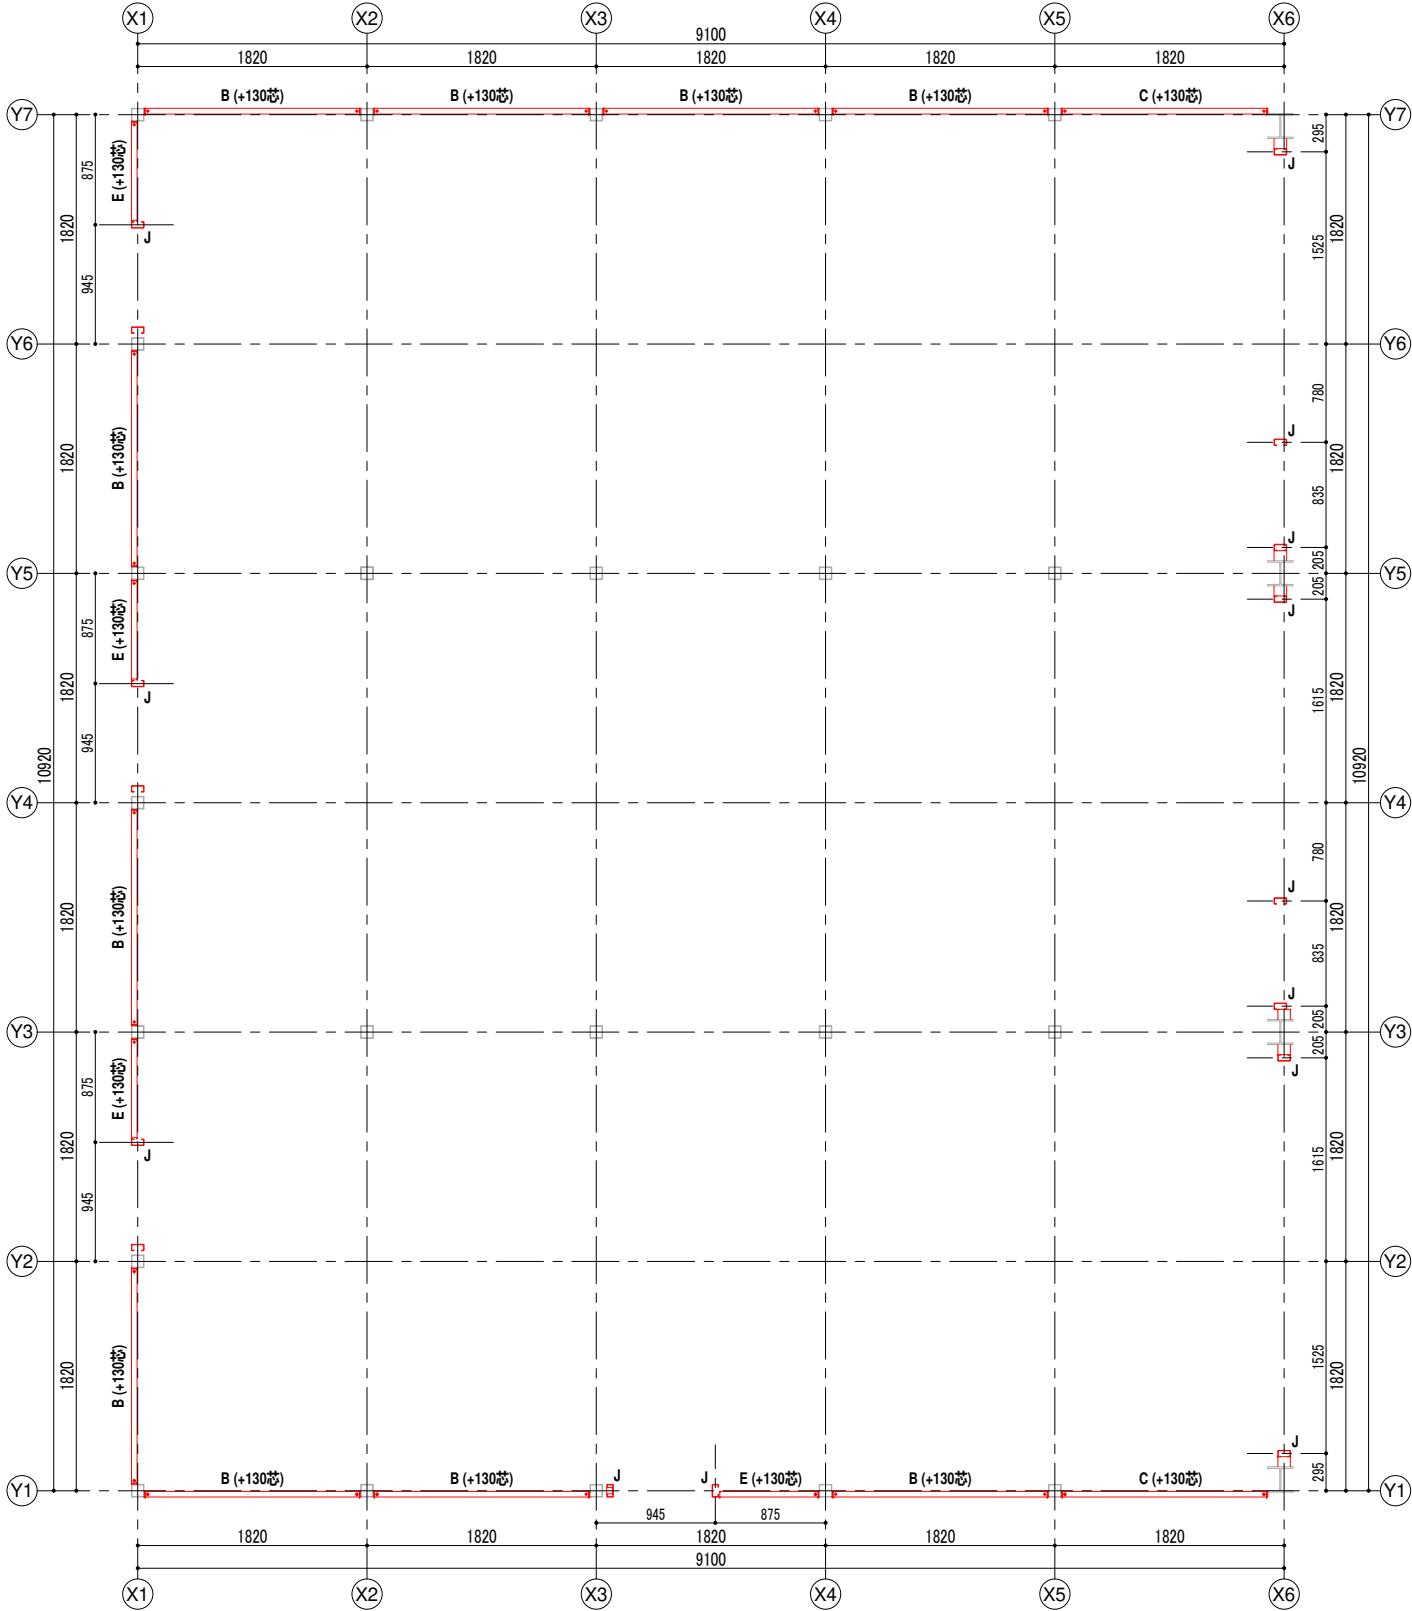

胴縁割付図 BPL下端+300


特記なき限り下記によ
・基準レベルはBPL下端とす

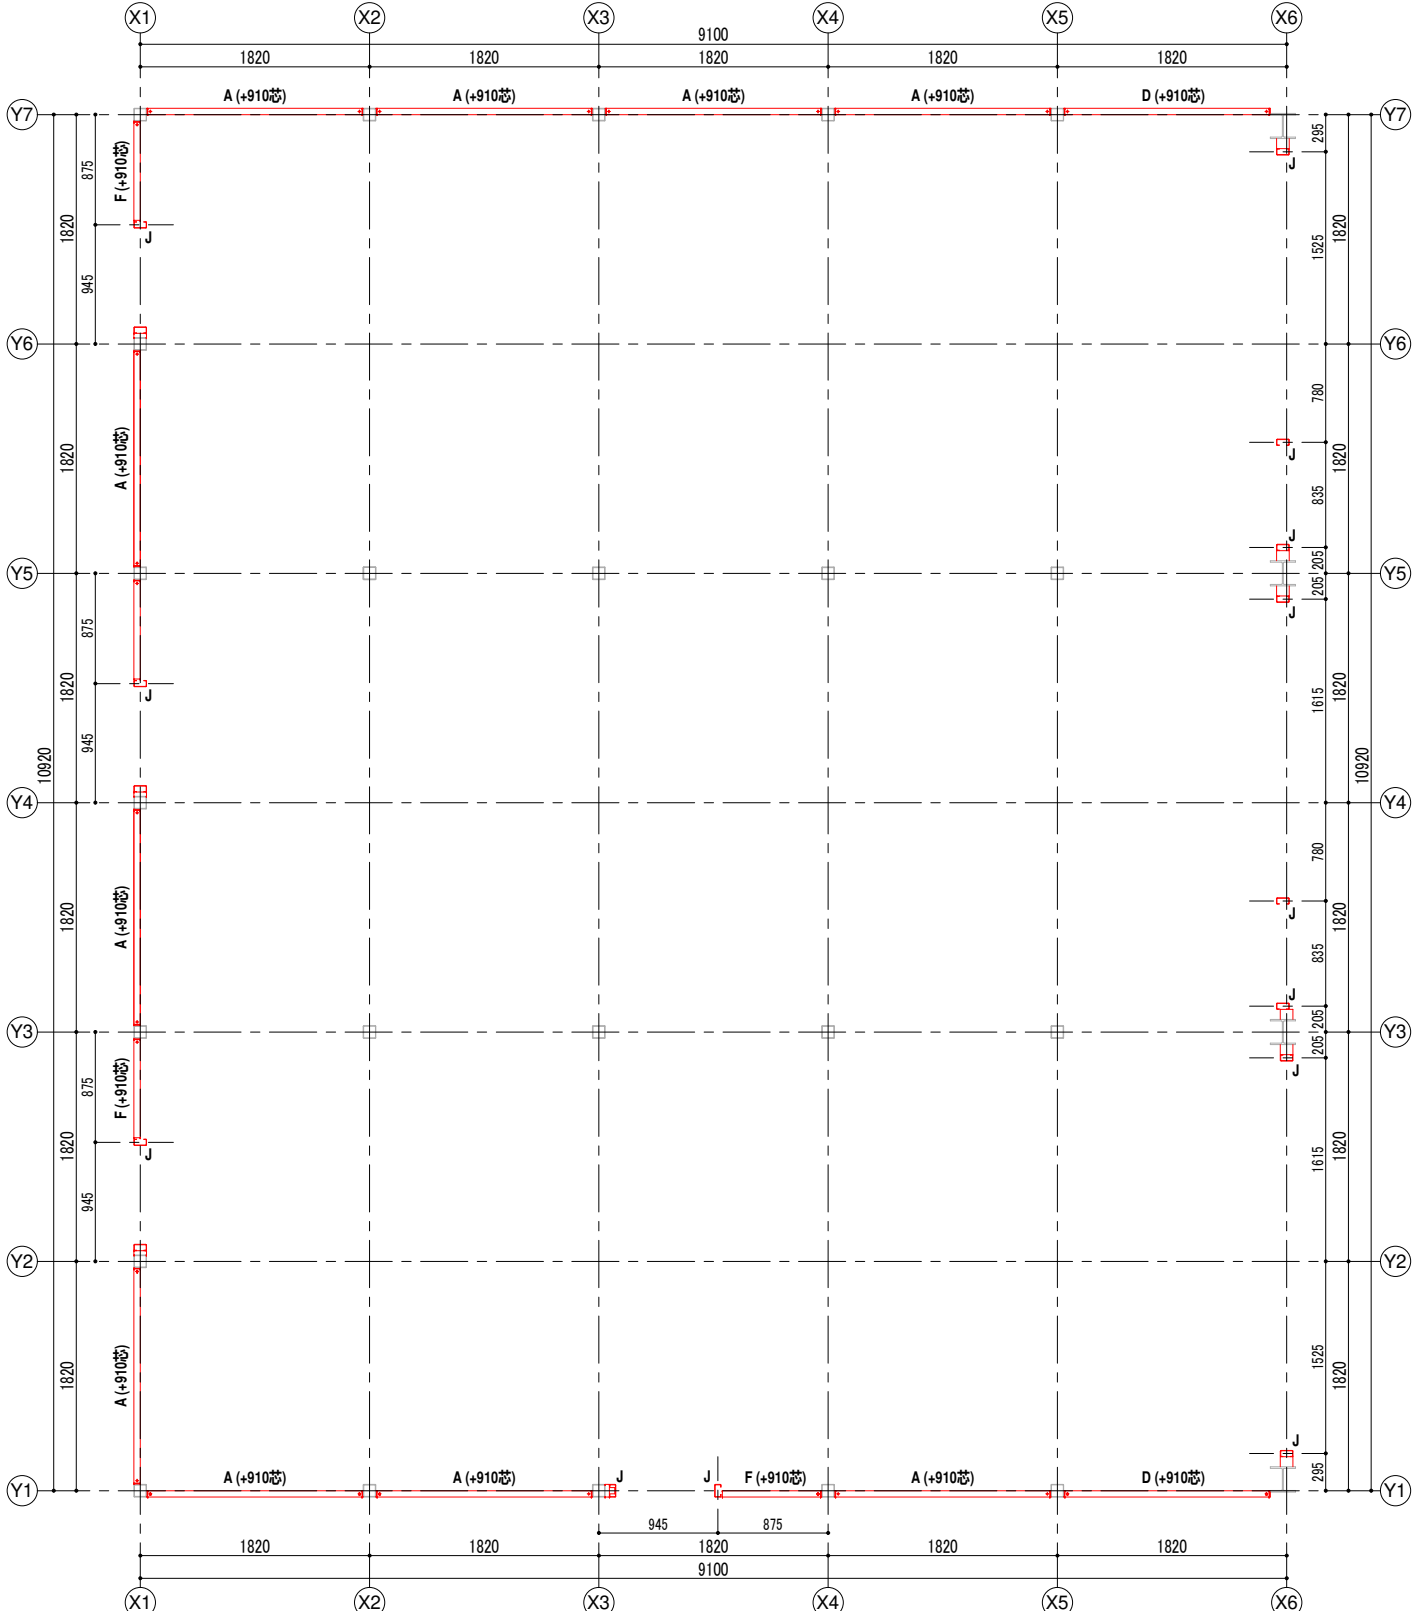

胴縁割付図 BPL下端+1000


特記なき限り下記によ
・基準レベルはBPL下端とす

改正事項	年月日	検 図	材質記号	材質記号	HTB記号		受 領	検 図	工事名称	工事番号
									図面名称	図面番号
									胴縁割付図-01	D-01
									縮尺	作図 01/09/23

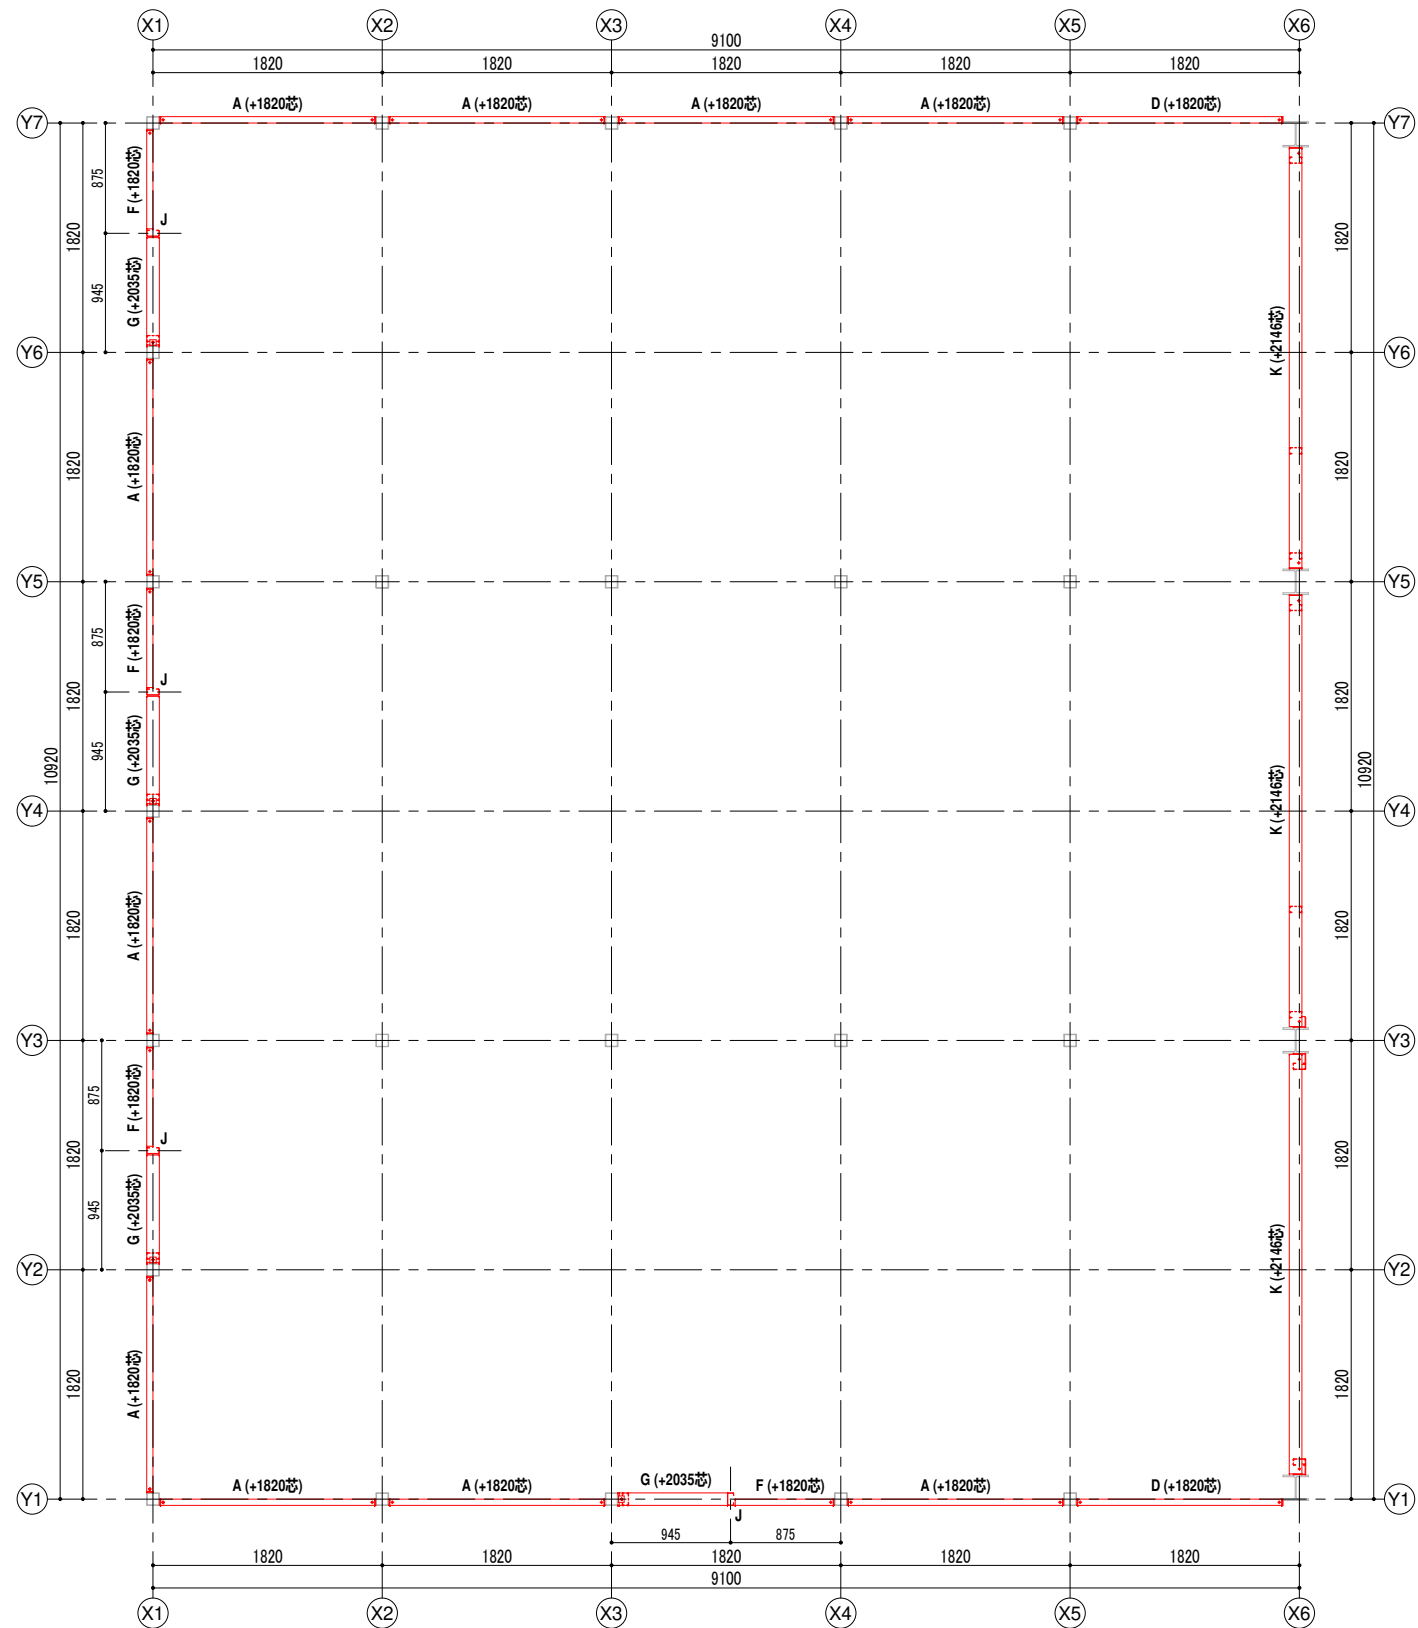


特記なき限り下記によ

・基準レベルはBPL下端とす

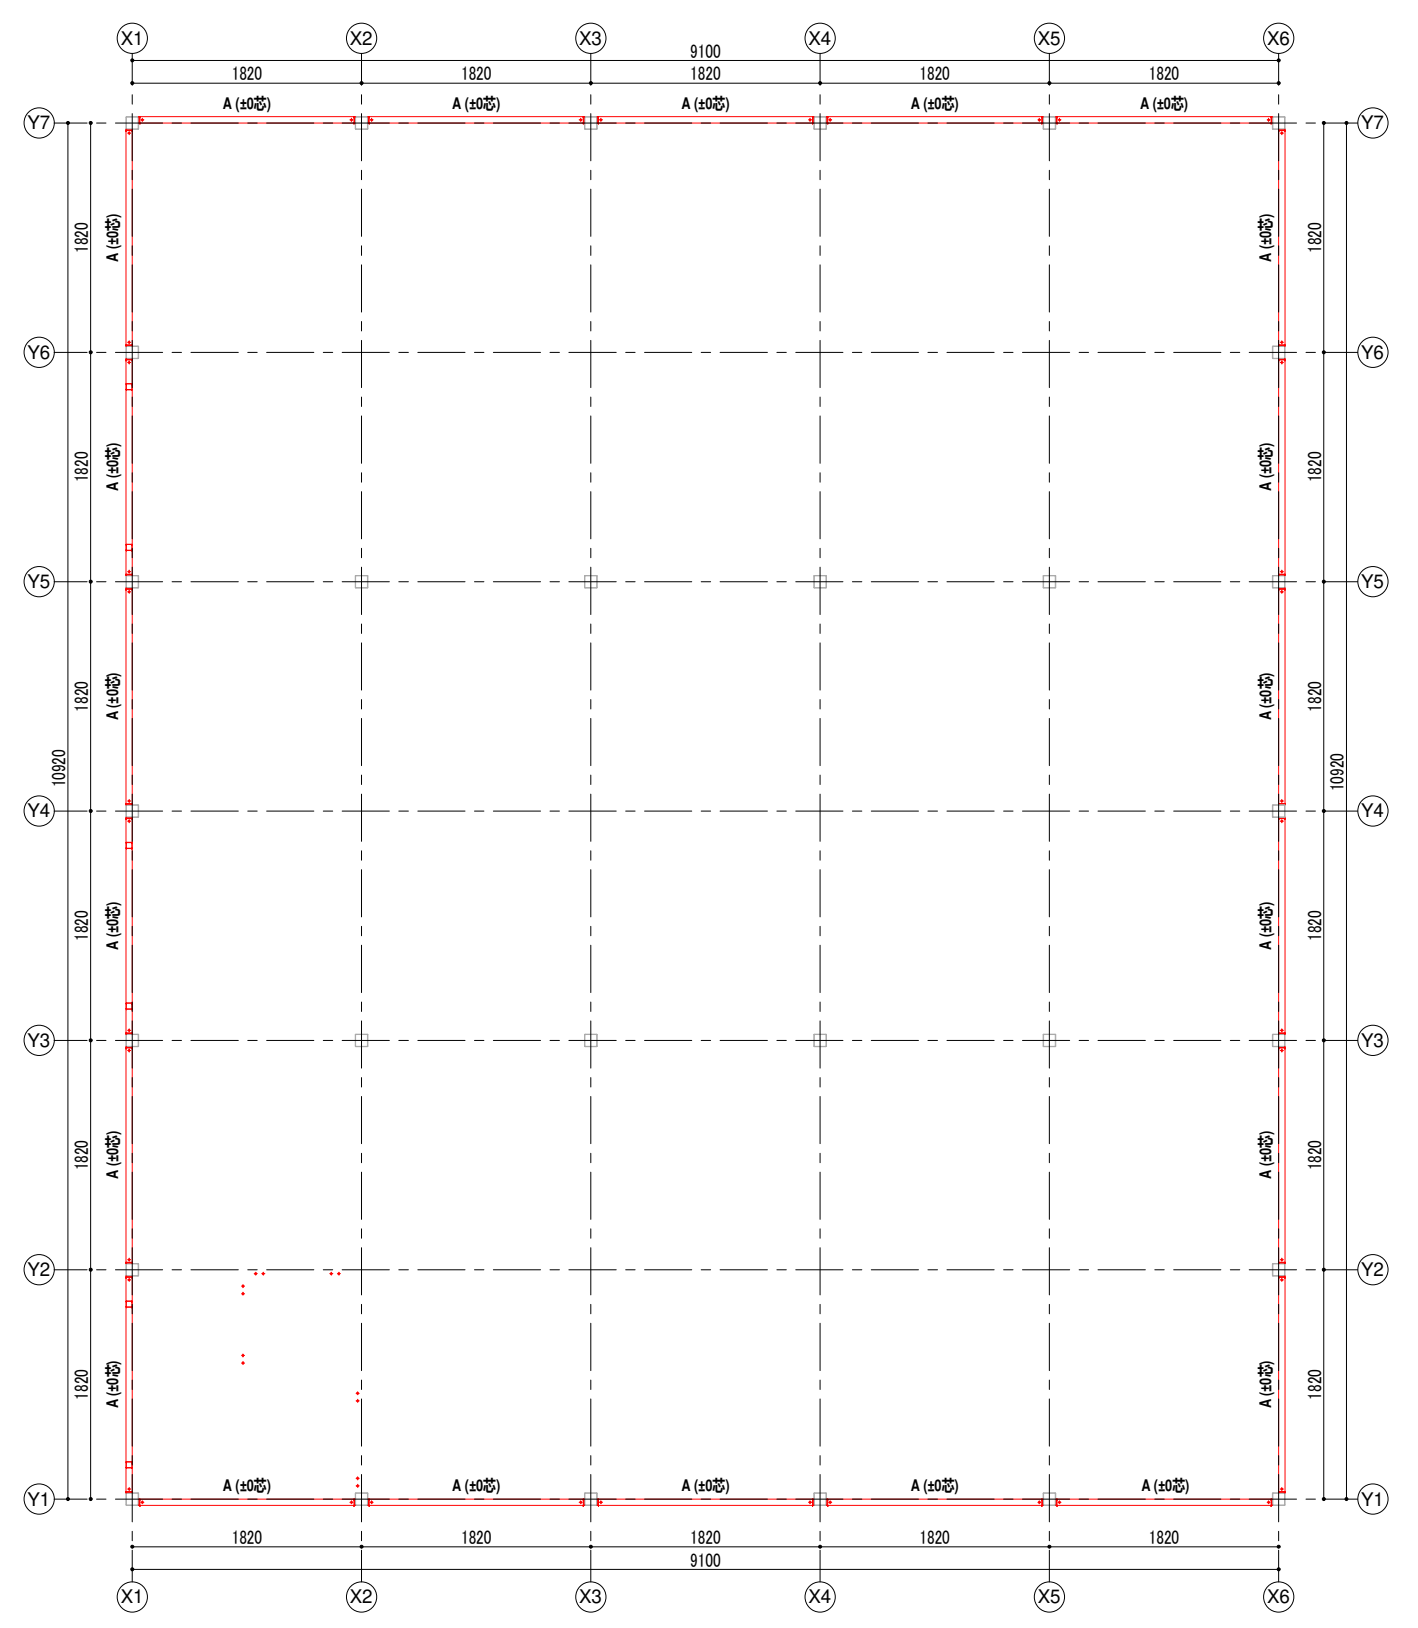


特記なき限り下記によ
・基準レベルは2FLとす
る。

改正事項	年月日	検 図	材質記号	材質記号	HTB記号		受 領	検 図	工事名称	工事番号		
									図面名称	胴縁割付図-02	図面番号	
									縮尺			作図 01/09/23

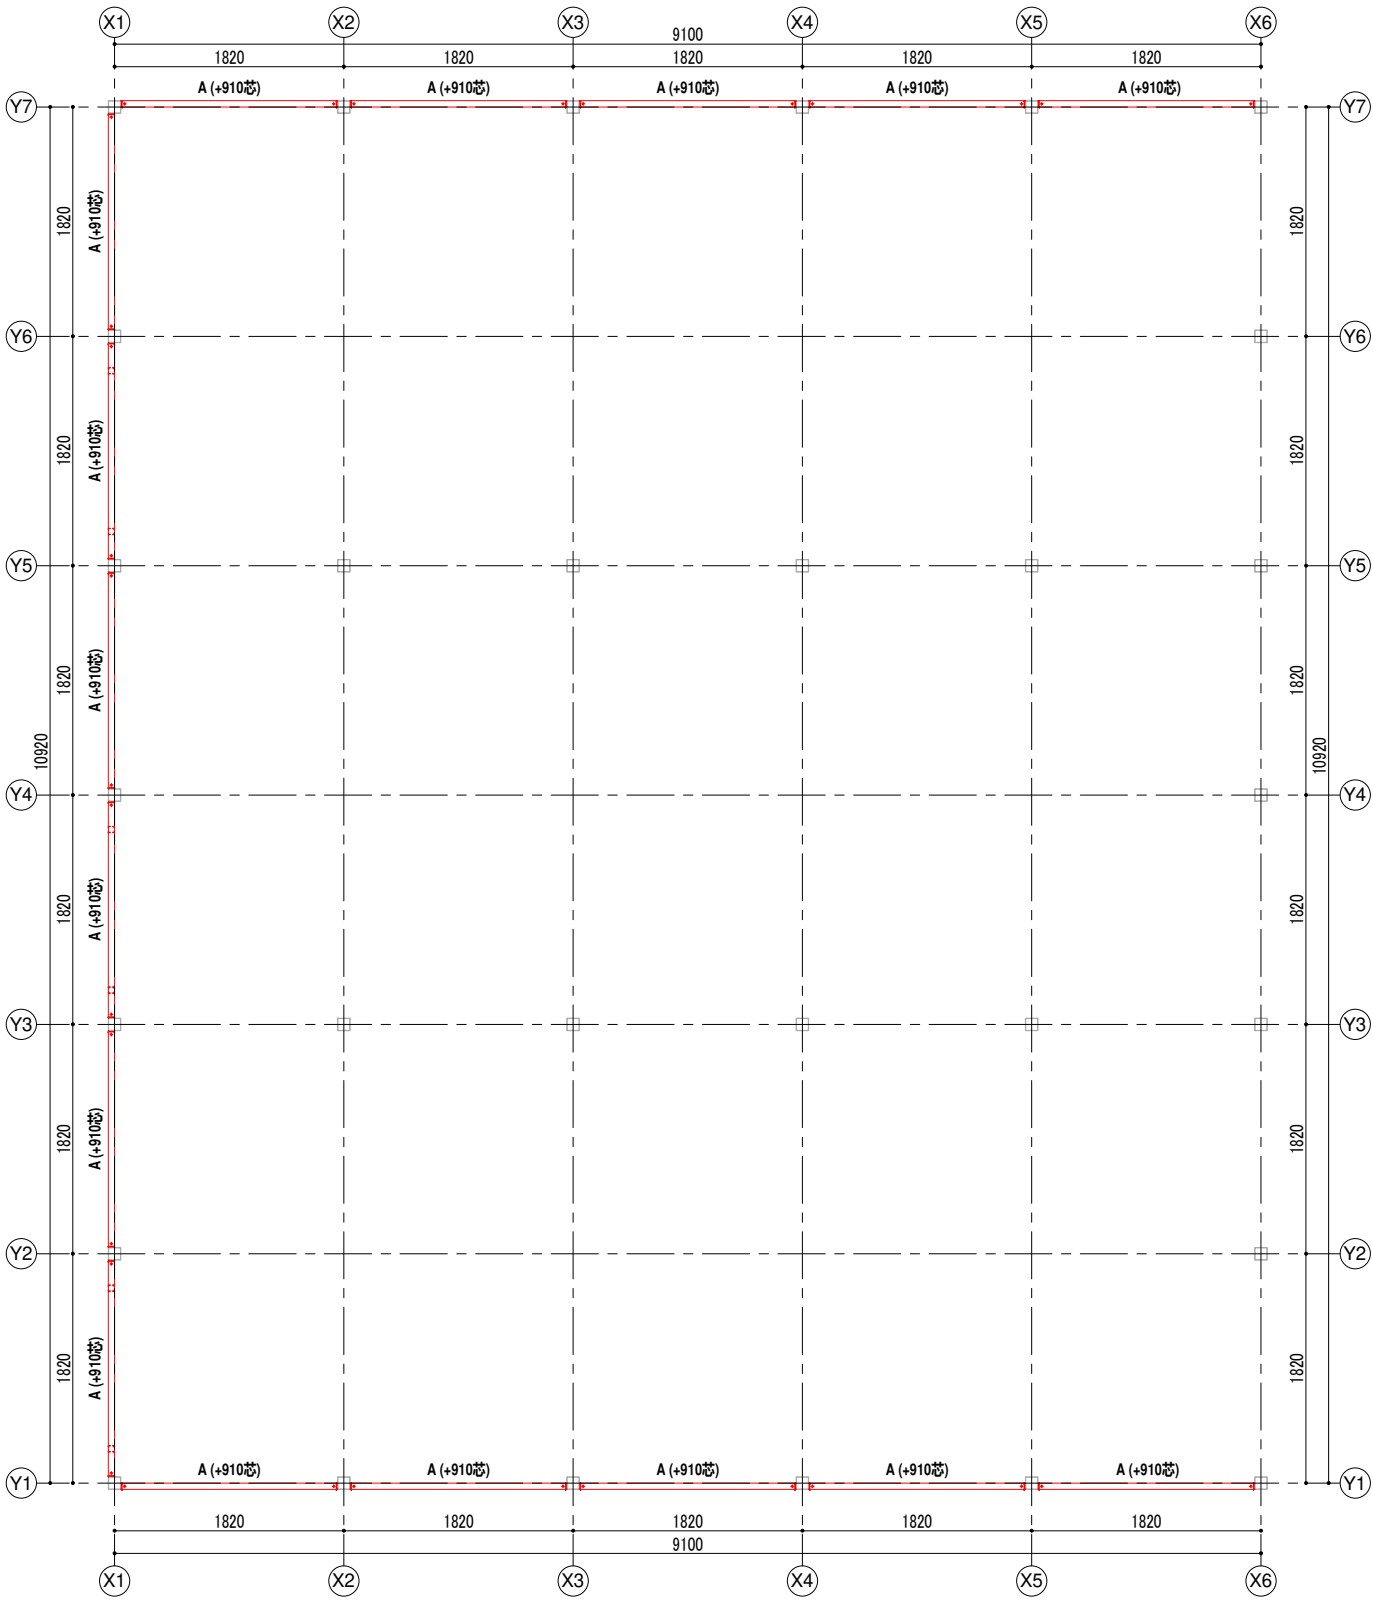

胴縁割付図 2FL+1000


特記なき限り下記によ
・基準レベルは2FLとす
る。

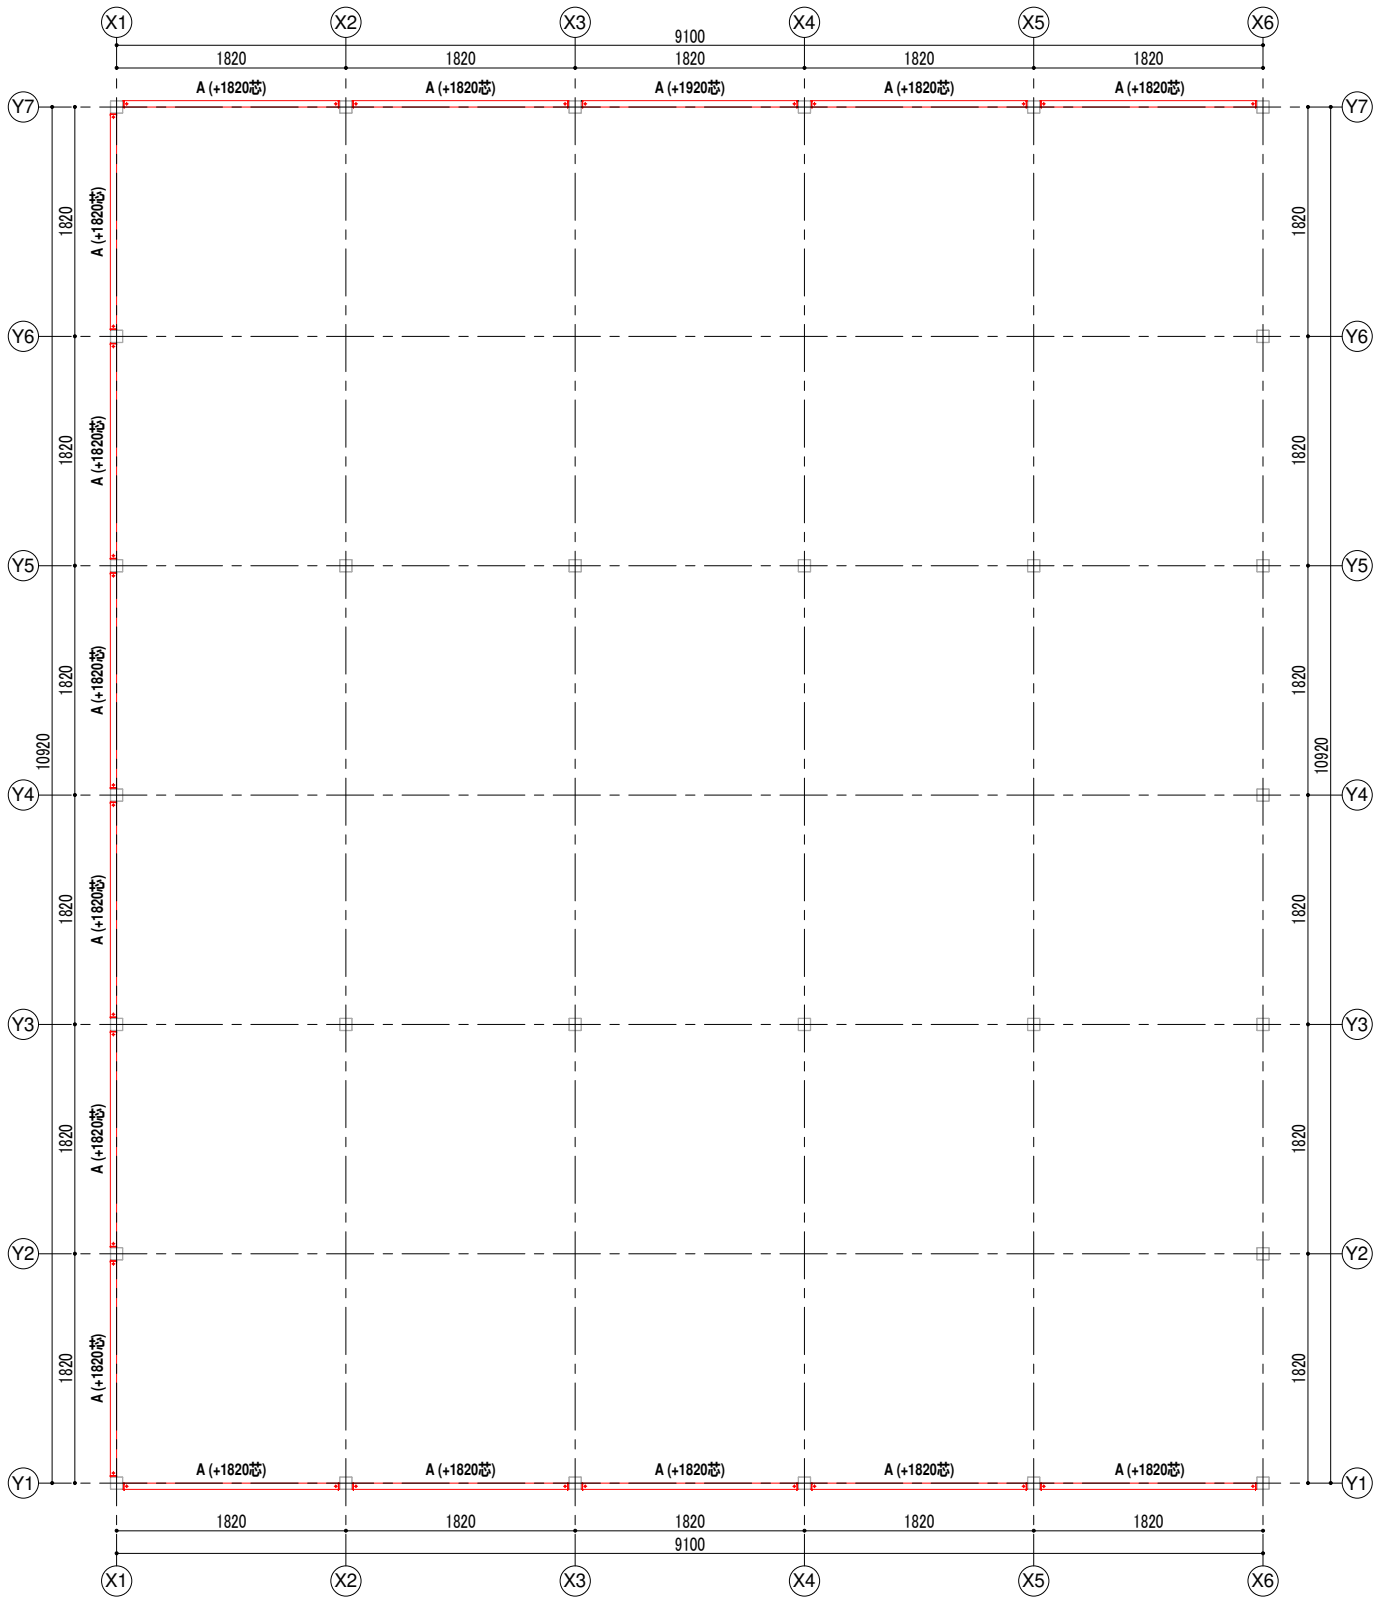

胴縁割付図 2FL+1900


特記なき限り下記によ
・基準レベルは2FLとす
る。

改正事項	年月日	検 図	材質記号	材質記号	HTB記号		受 領	検 図	工事名称	工事番号
									図面名称	図面番号
									縮尺	
									作図 01/09/23	D-03

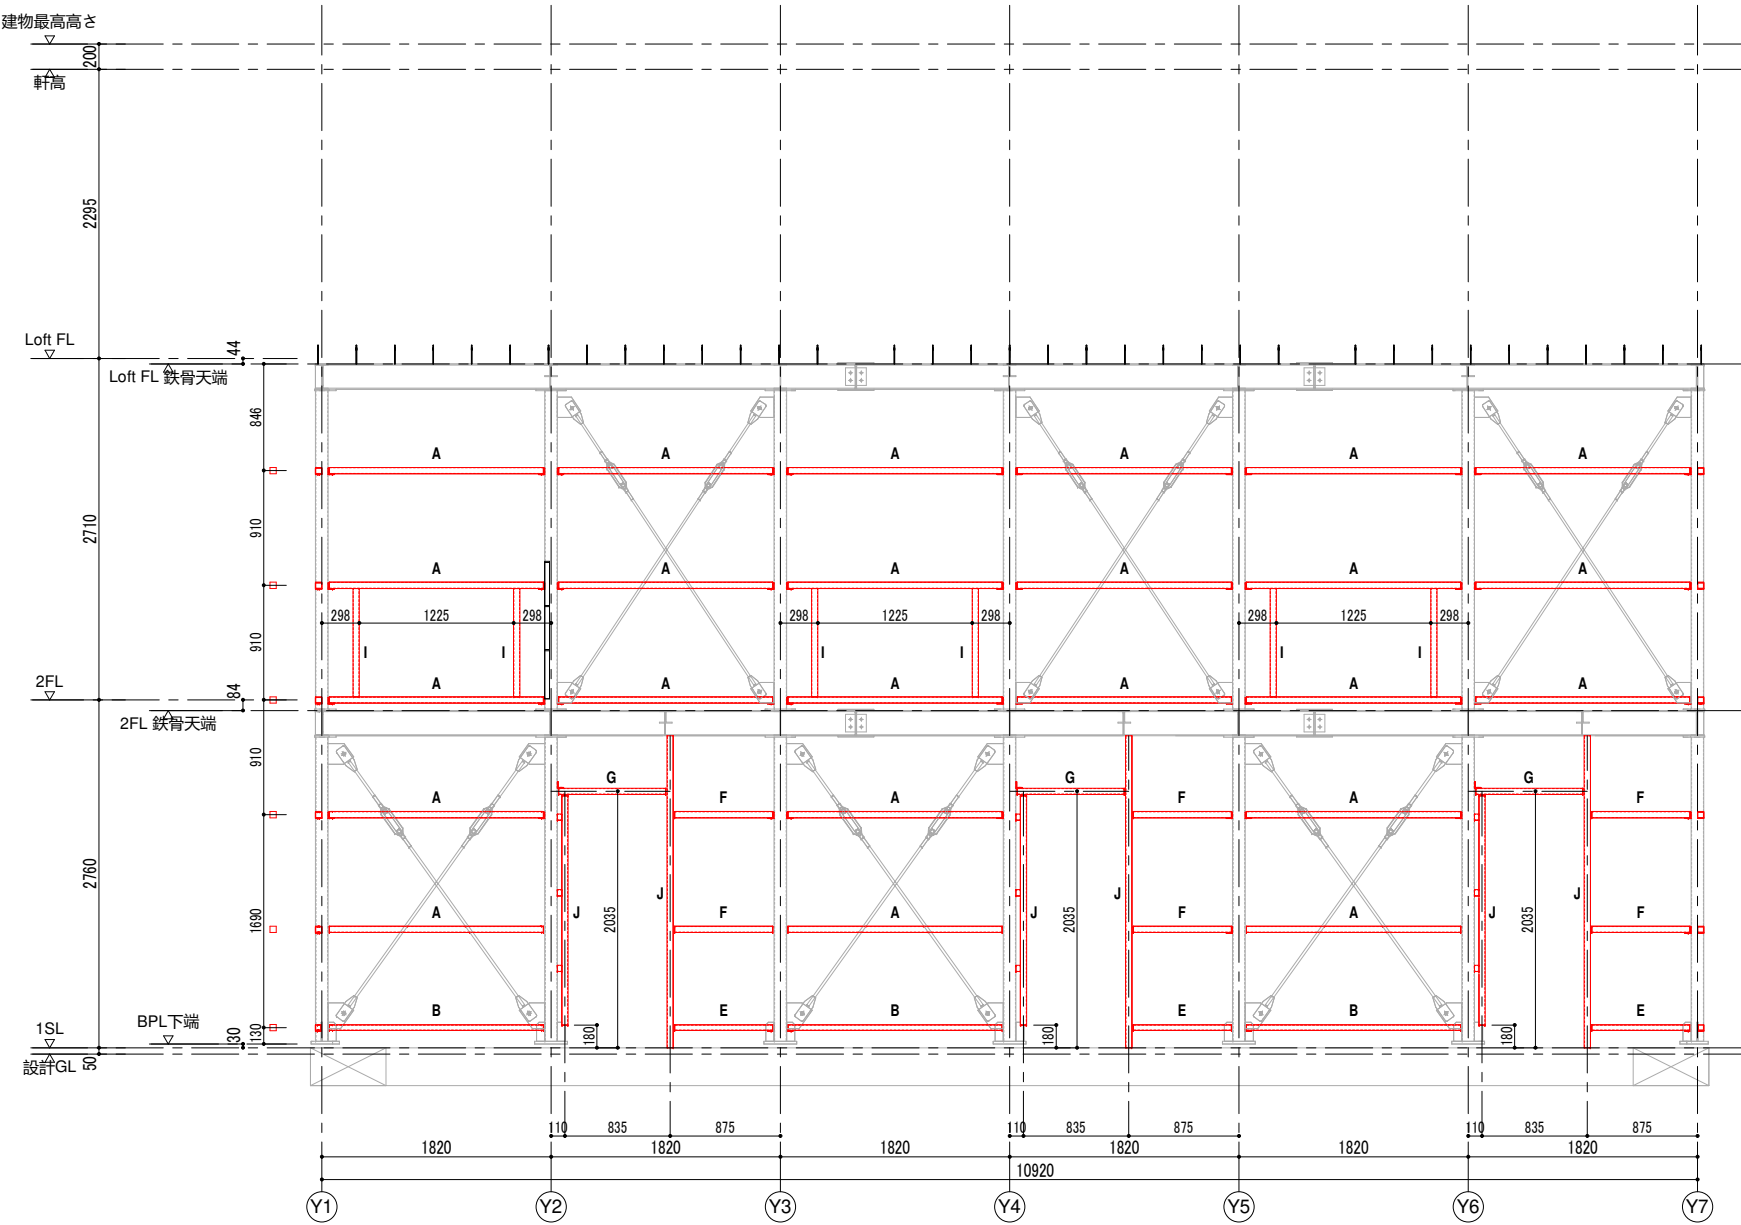


X1 胴縁割付図

改正事項	年月日	検 図	材質記号		材質記号		HTB記号			受 領	検 図	工事名称		工事番号
												図面名称		図面番号
												胴縁割付図-06		
												縮尺	作図 01/09/23	
														D-06

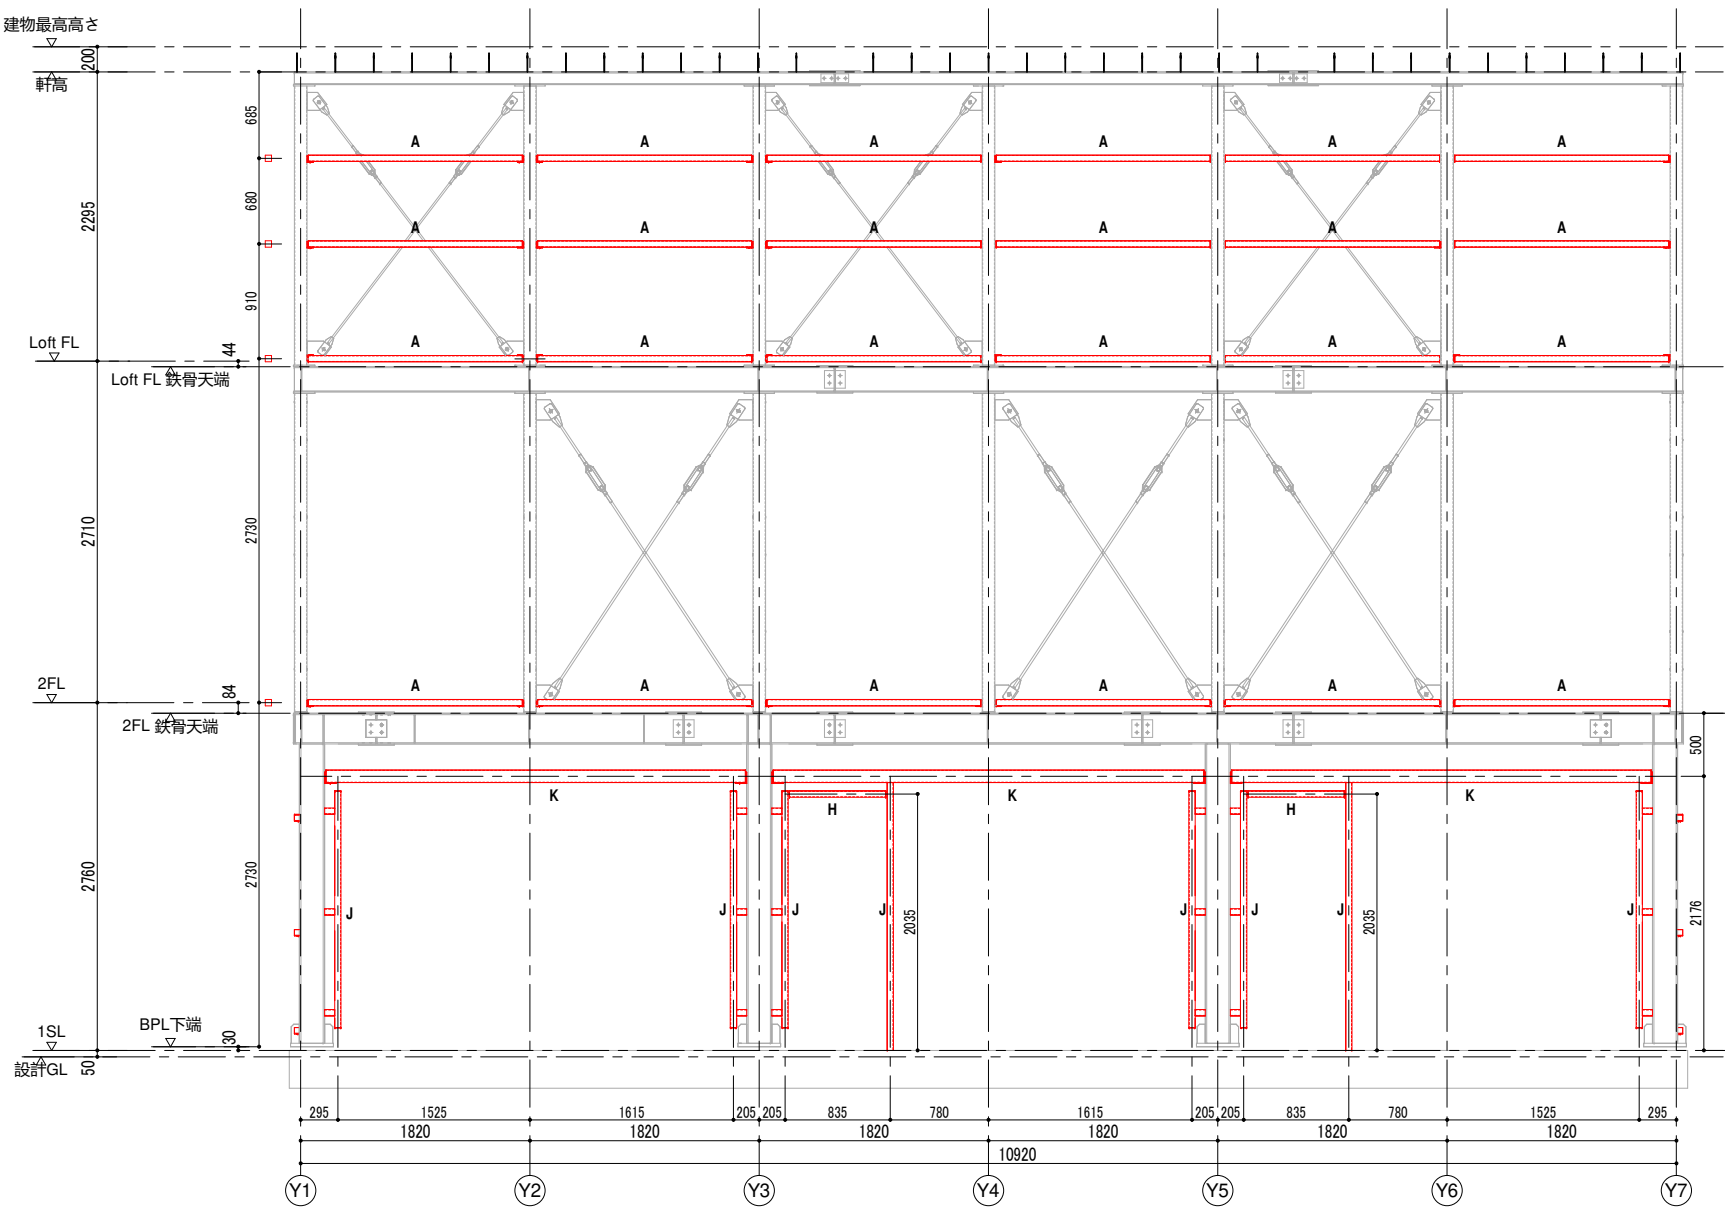


X6 胴縁割付図

改正事項	年月日	検 図	材質記号		材質記号		HTB記号			受 領	検 図	工事名称		工事番号
												図面名称		図面番号
												胴縁割付図-07		
												縮尺	作図 01/09/23	
												D-07		

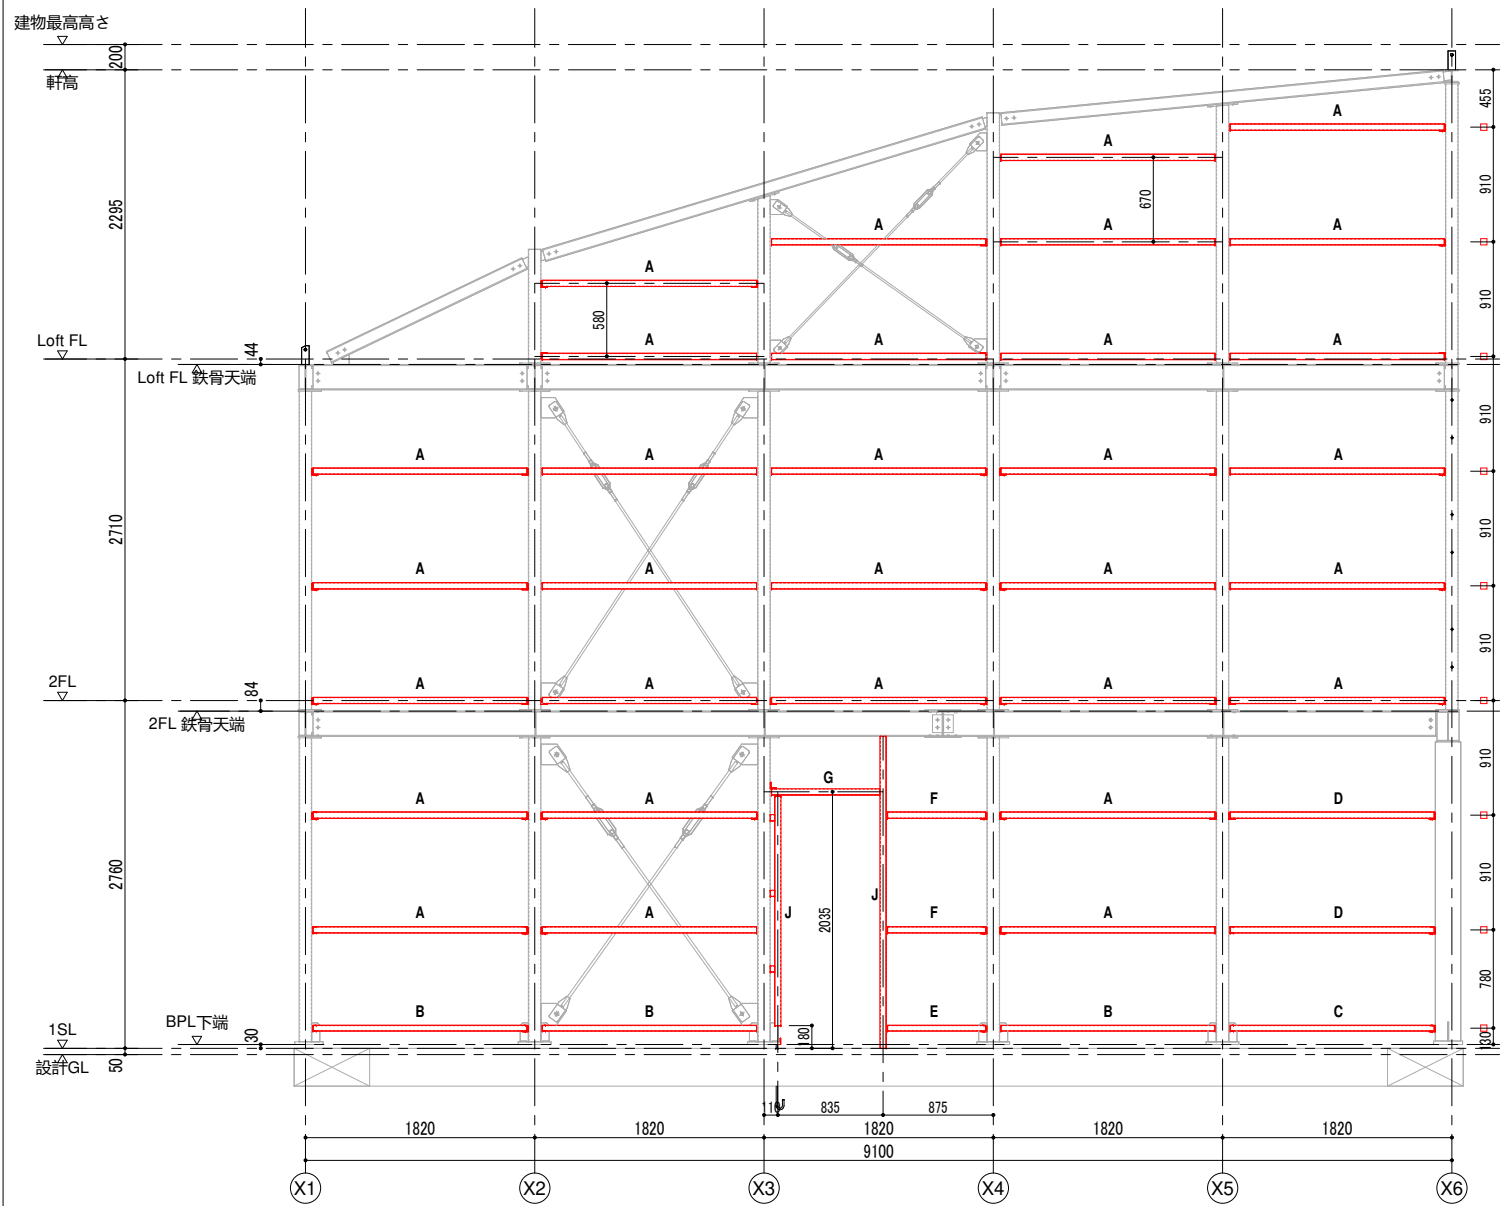




Y1 胴縁割付図

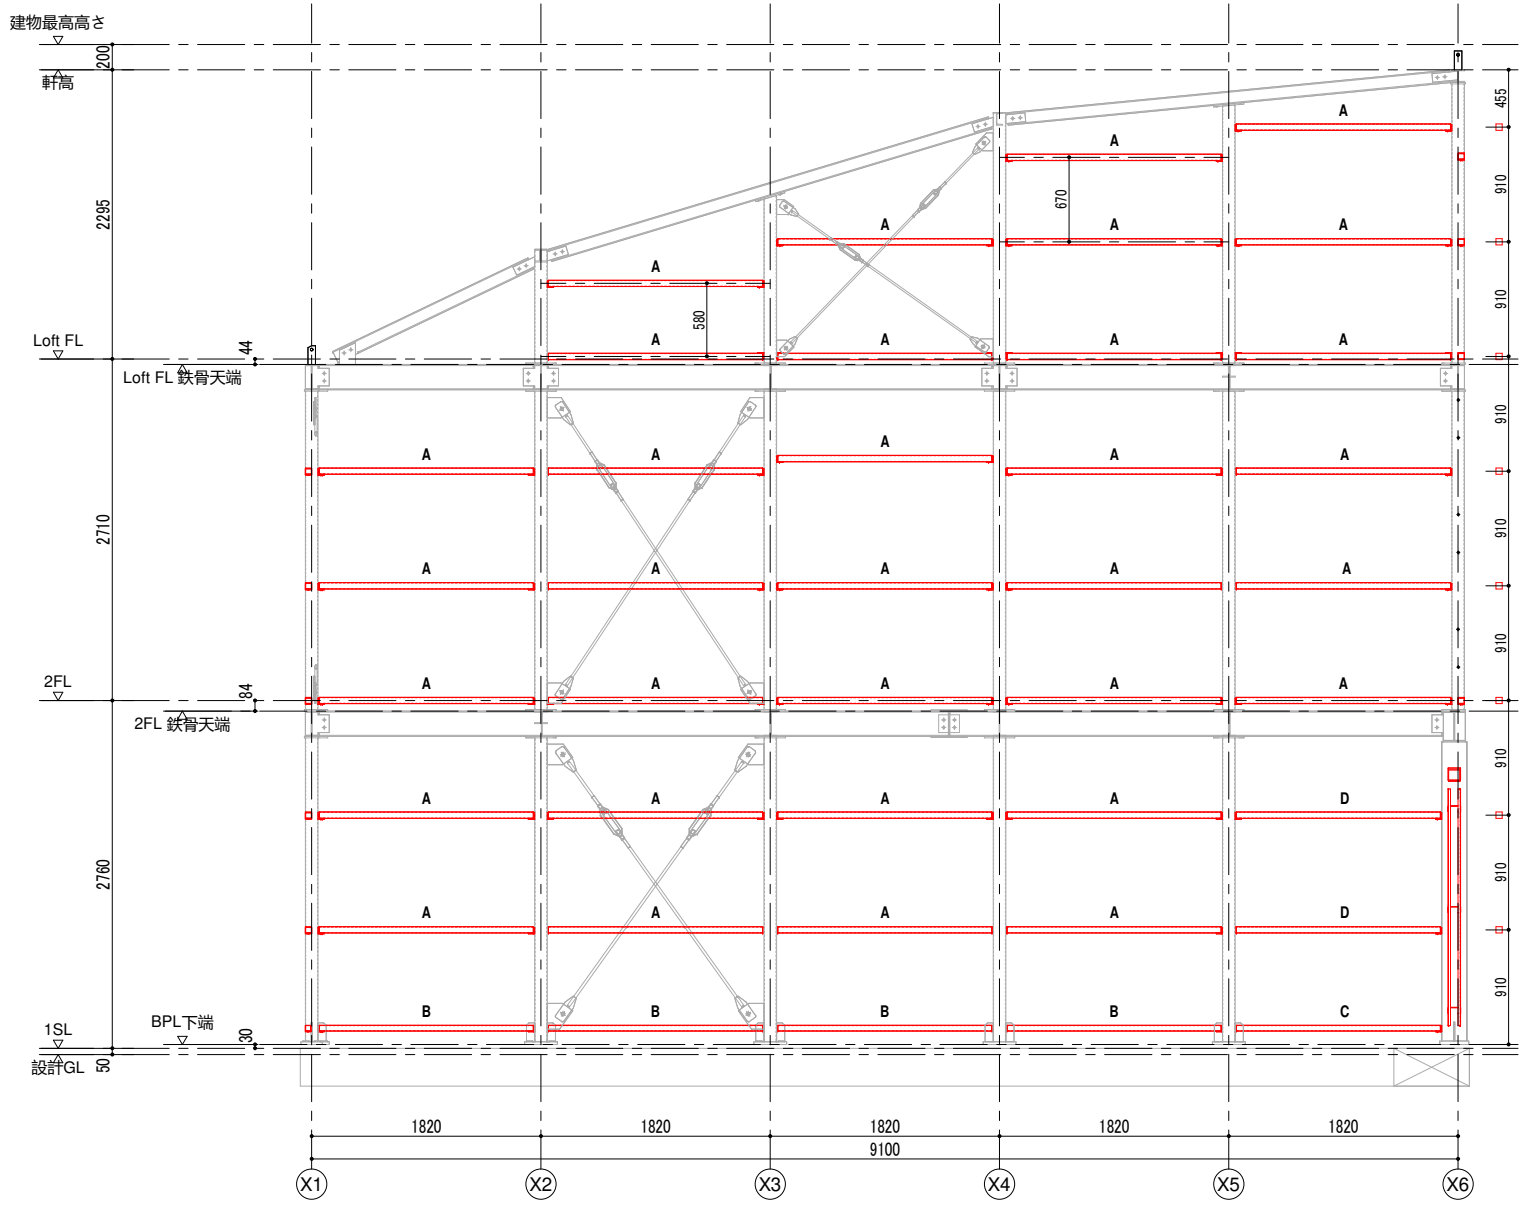


Y7 胴縁割付図

改正事項	年月日	検 図	材質記号	材質記号	HTB記号	受 領	検 図	工事名称	工事番号
								図面名称	図面番号
								縮尺	
								作図 01/14/23	D-08

1C	X2Y3、X2	□-100x100x3.2	2	柱頭	HTB M16x50	@
				柱脚	な	

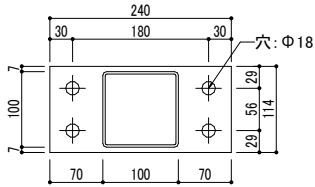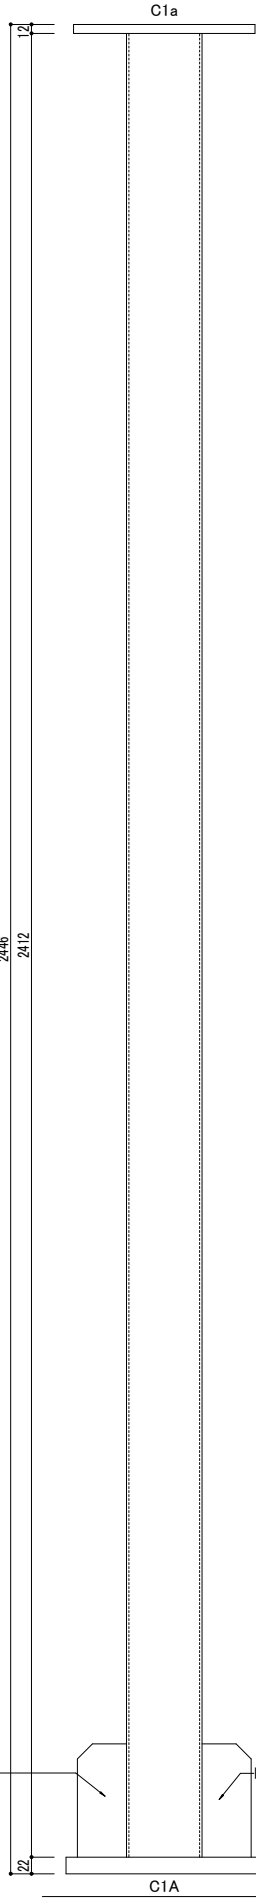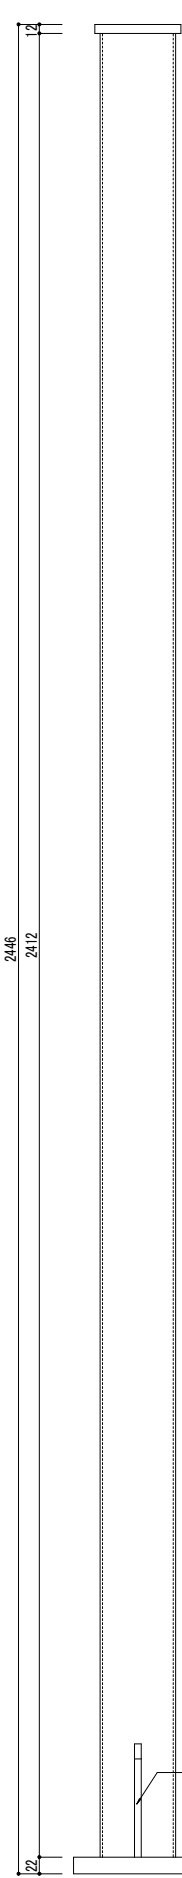


C1a

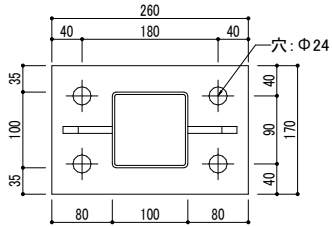


C1a

改正事項	年月日	検 図	材質記号	材質記号	HTB記号	受 領	検 図	工事名称	工事番号
								図面名称	図面番号
								縮尺	E-06
								作図 01/16/23	

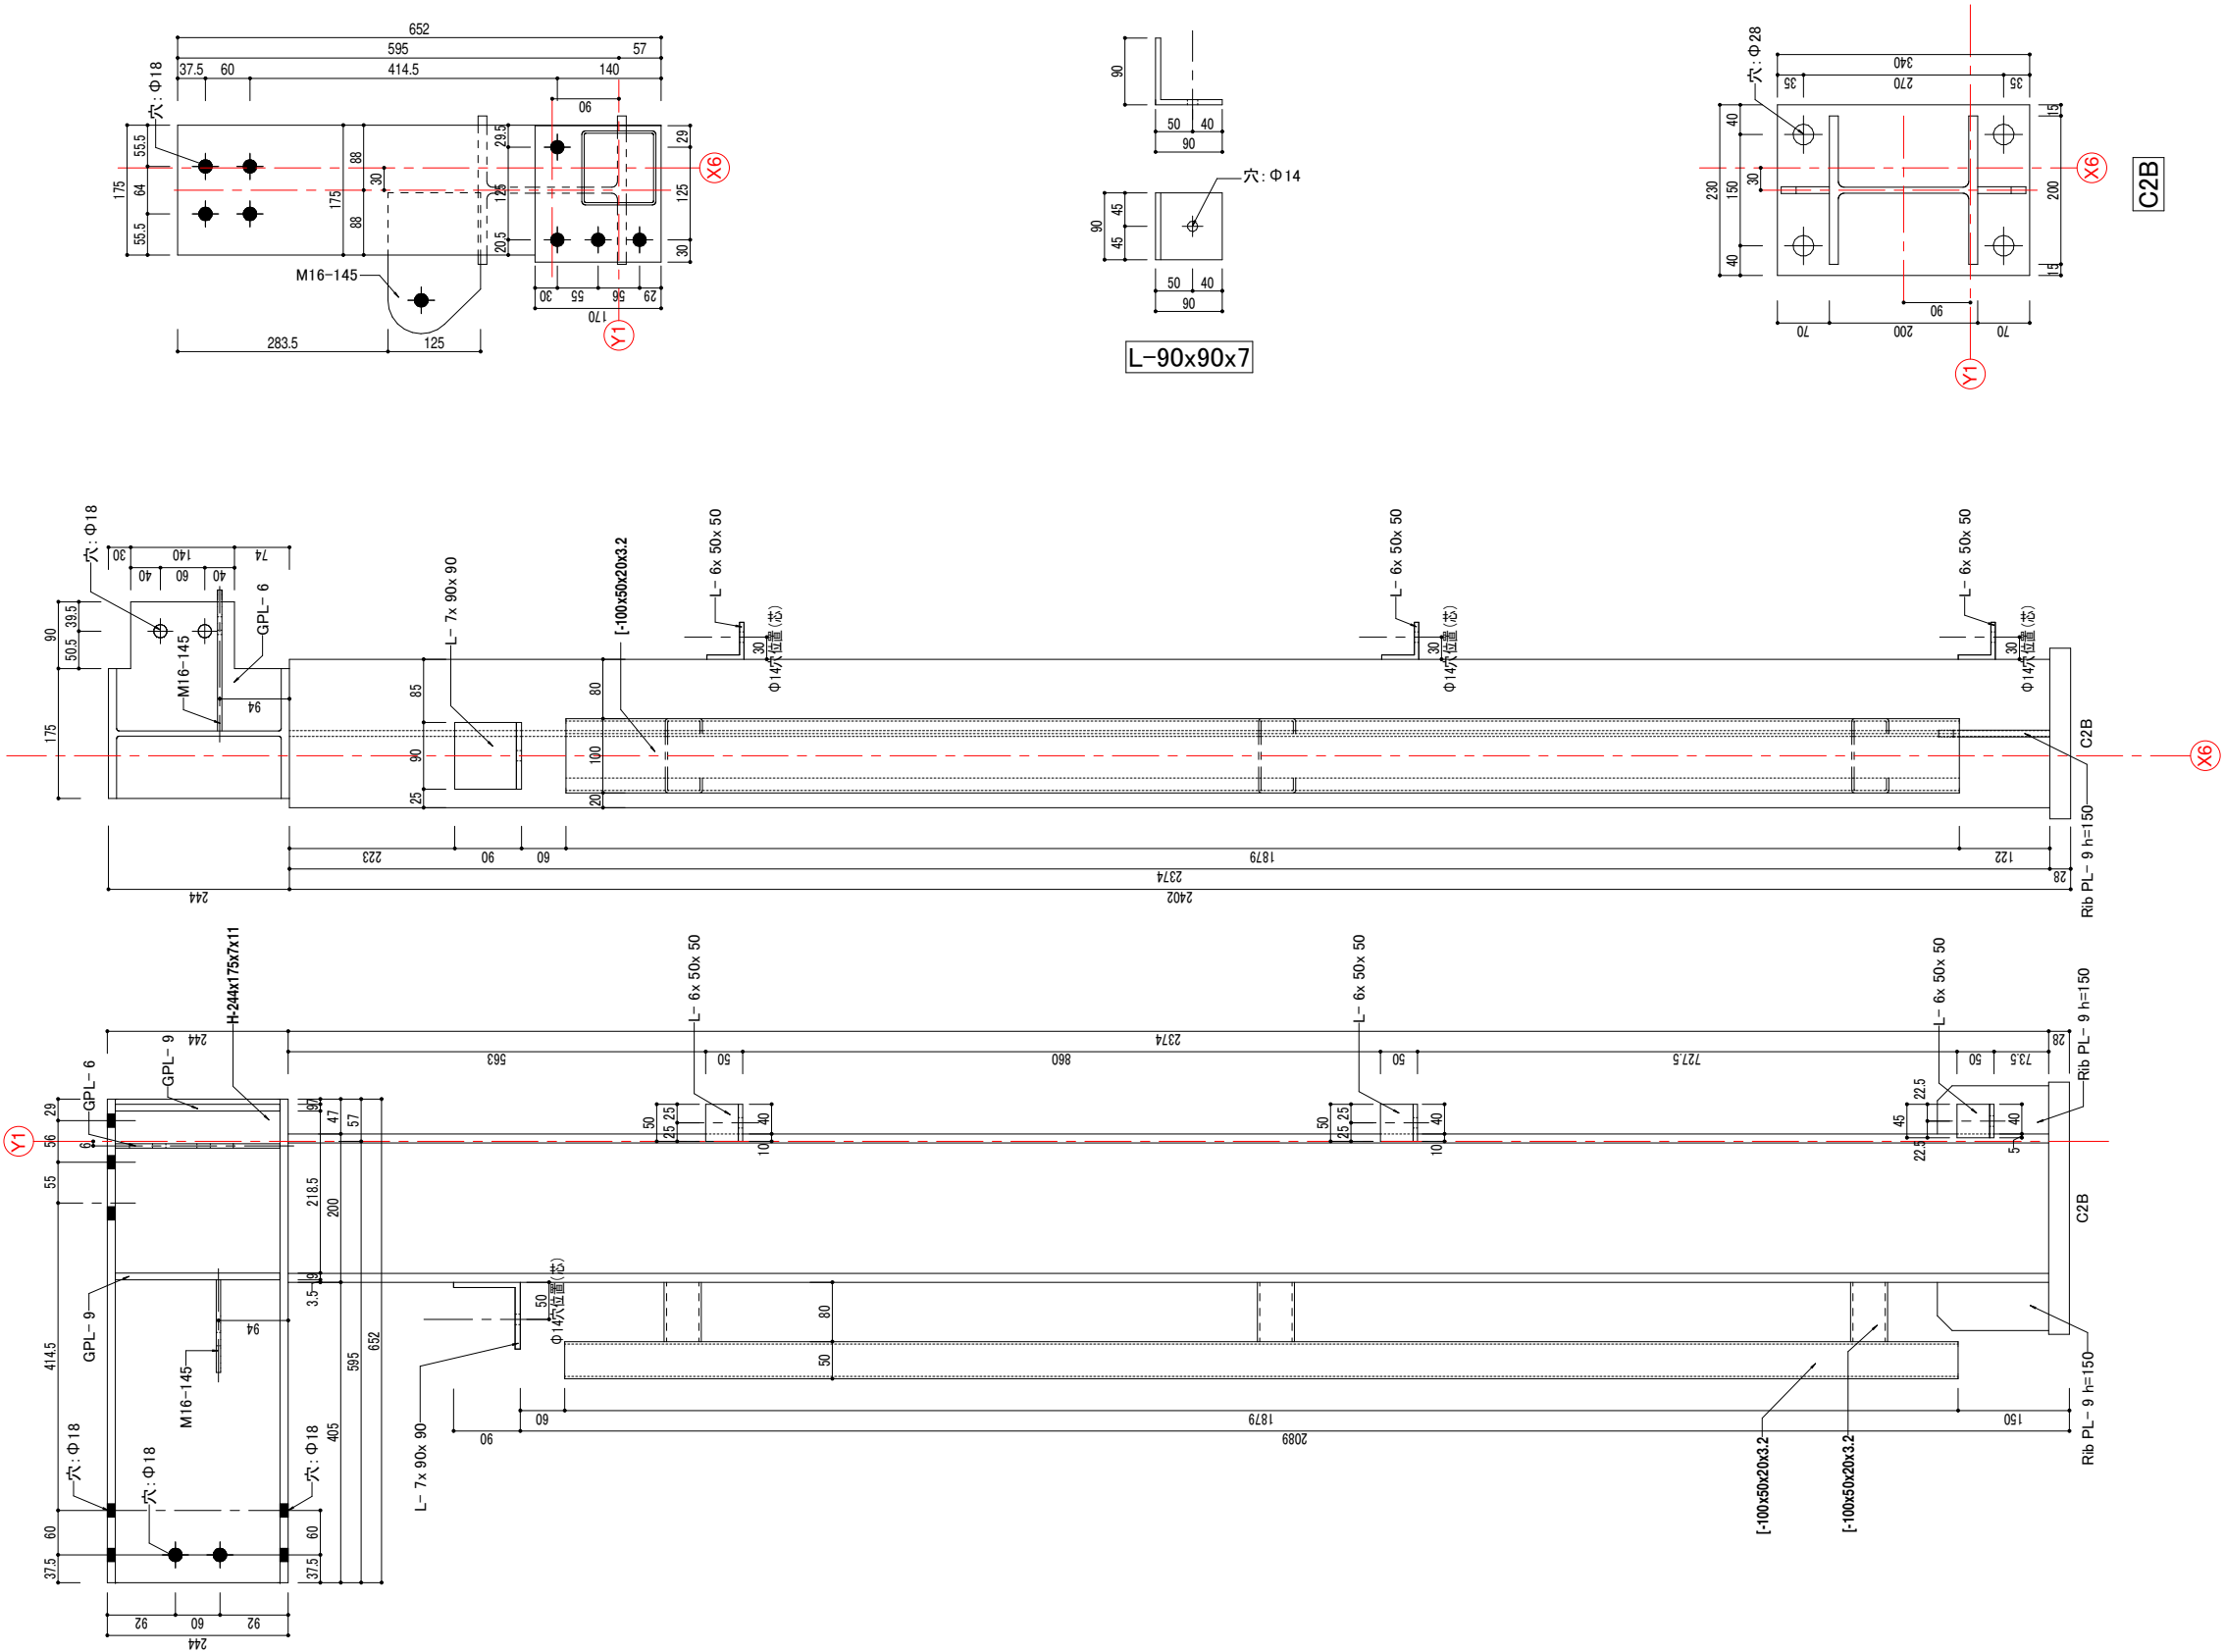


[illegible]

1C	X6Y	H-200x200x8x1	1	柱頭	な
				柱脚	な



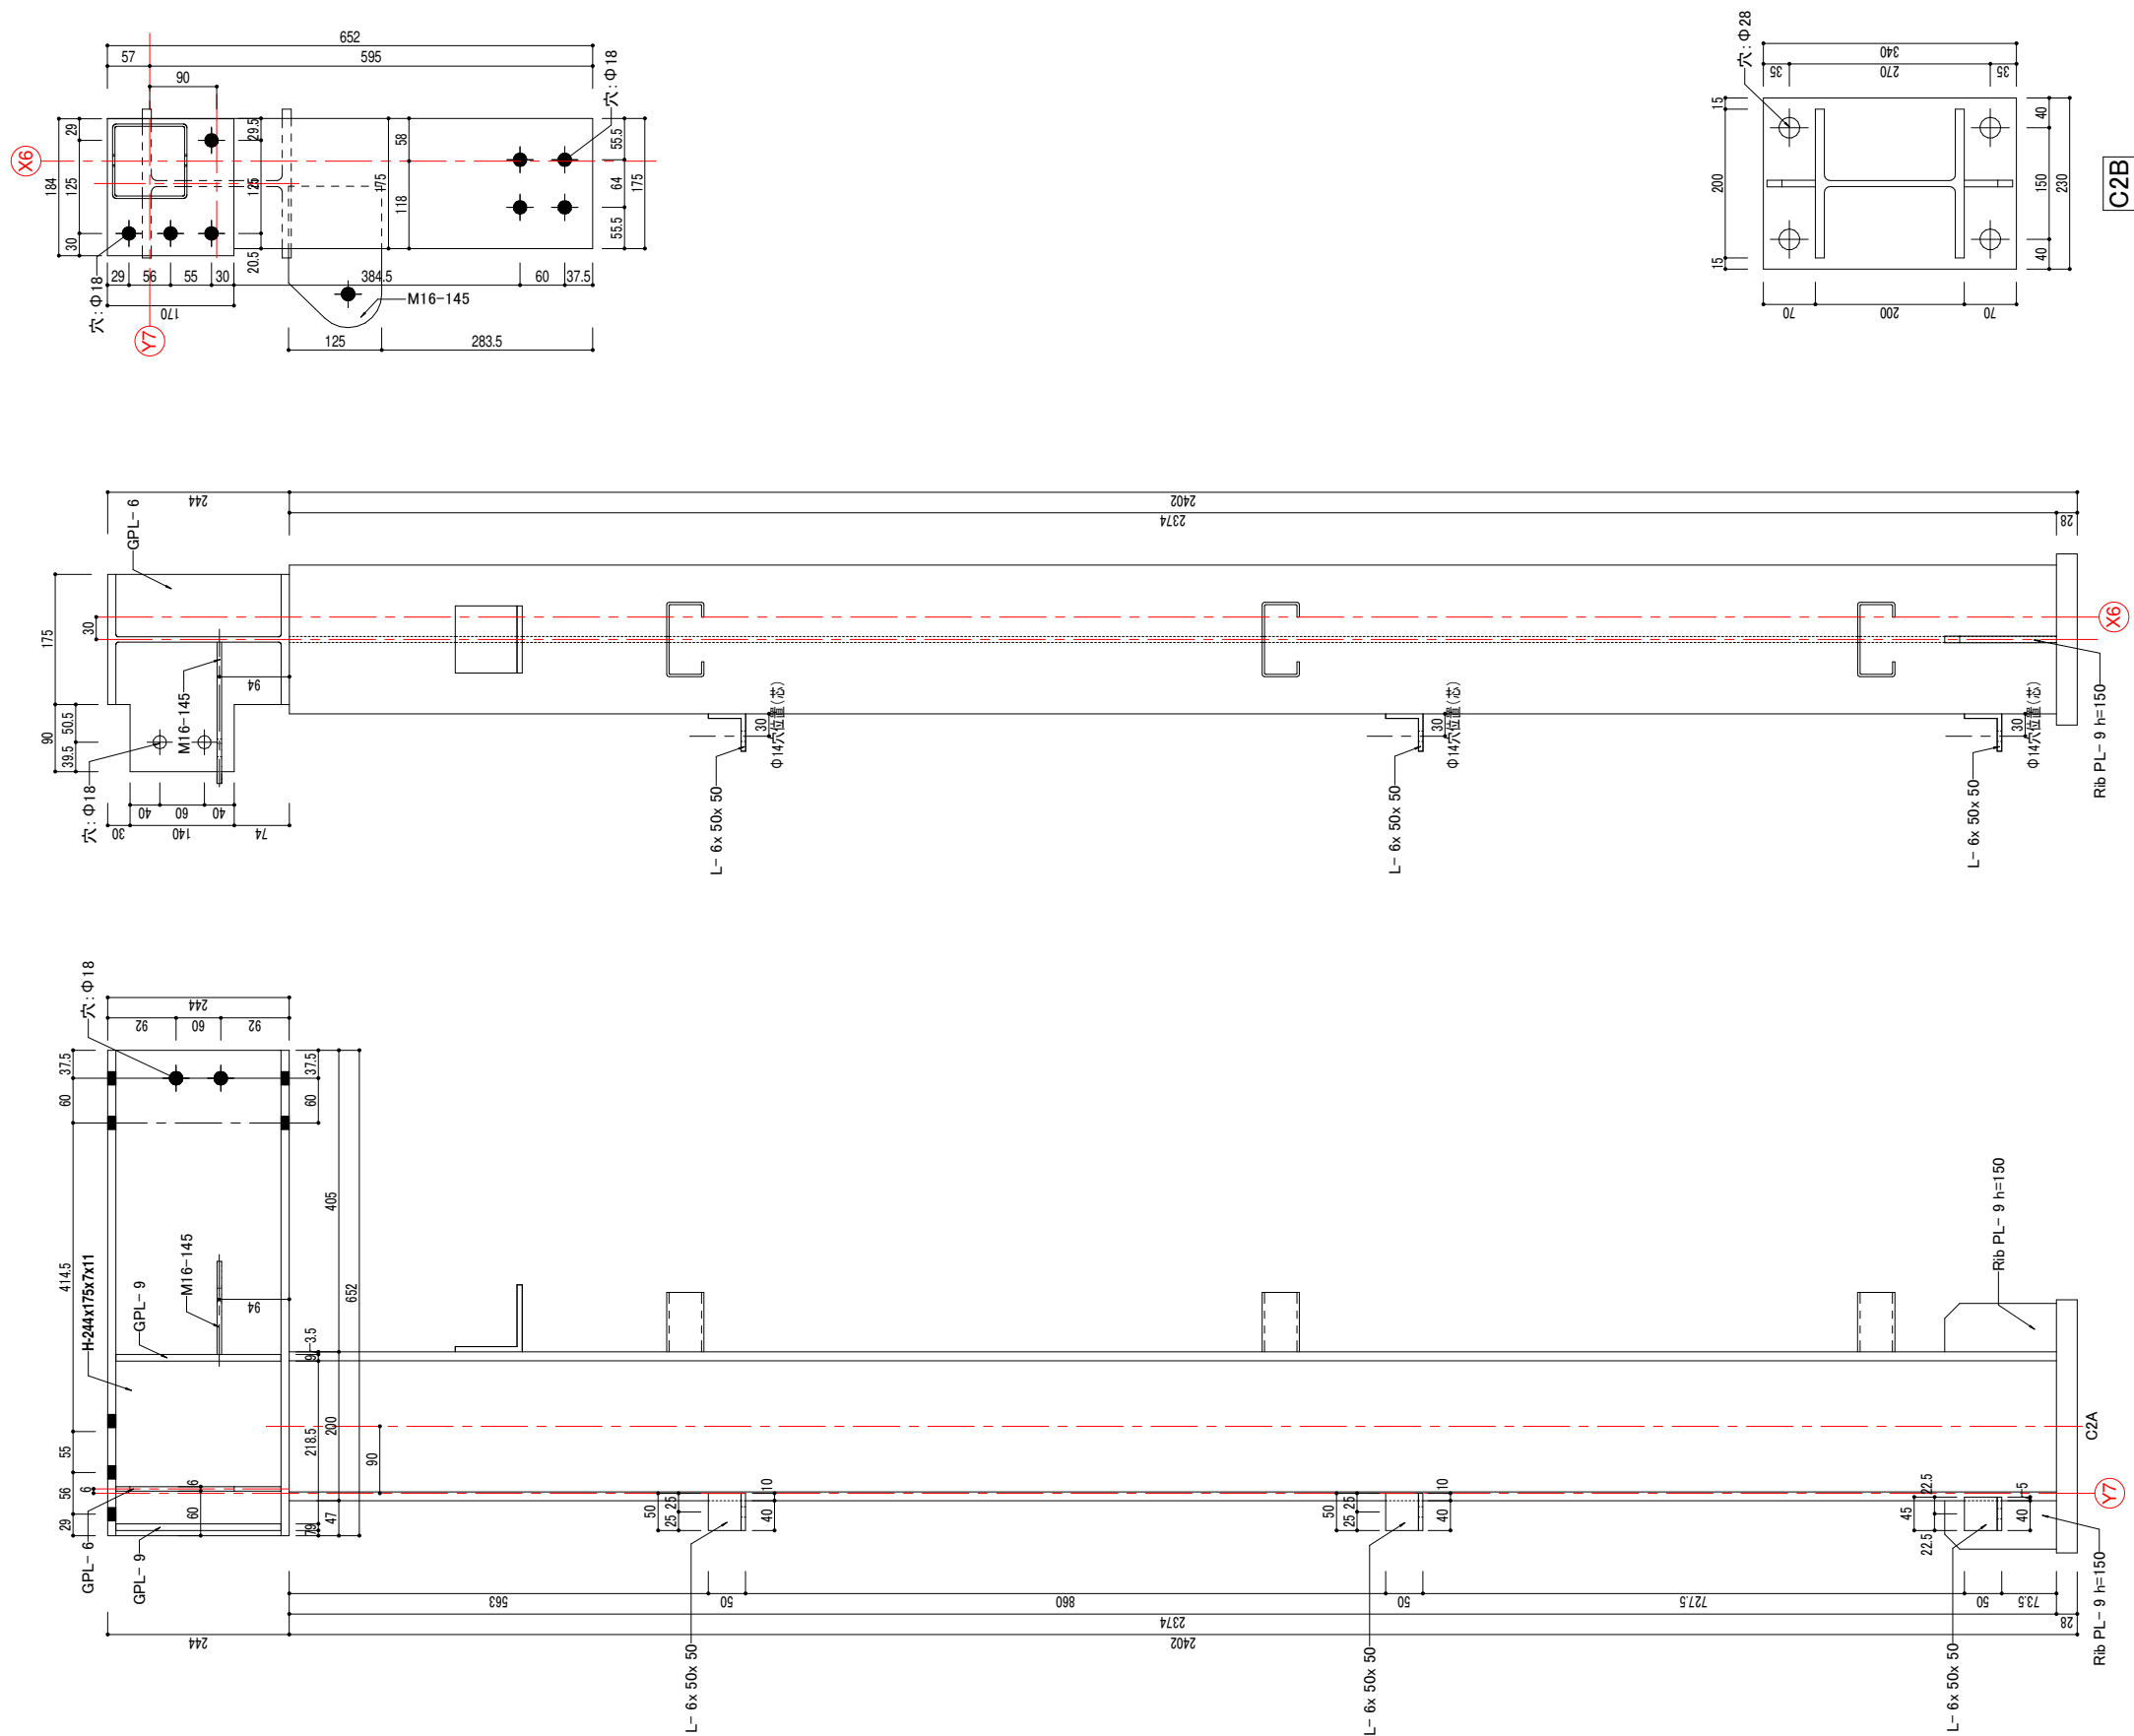


改正事項	年月日	検 図	材質記号	材質記号	HTB記号		受 領	検 図	工事名称		工事番号	
									図面名称		柱加工図-14	図面番号
									縮尺 1/5	作図 2022/11/30	E-14	

2C	X2Y3,X4Y
	□-100x100x3.2

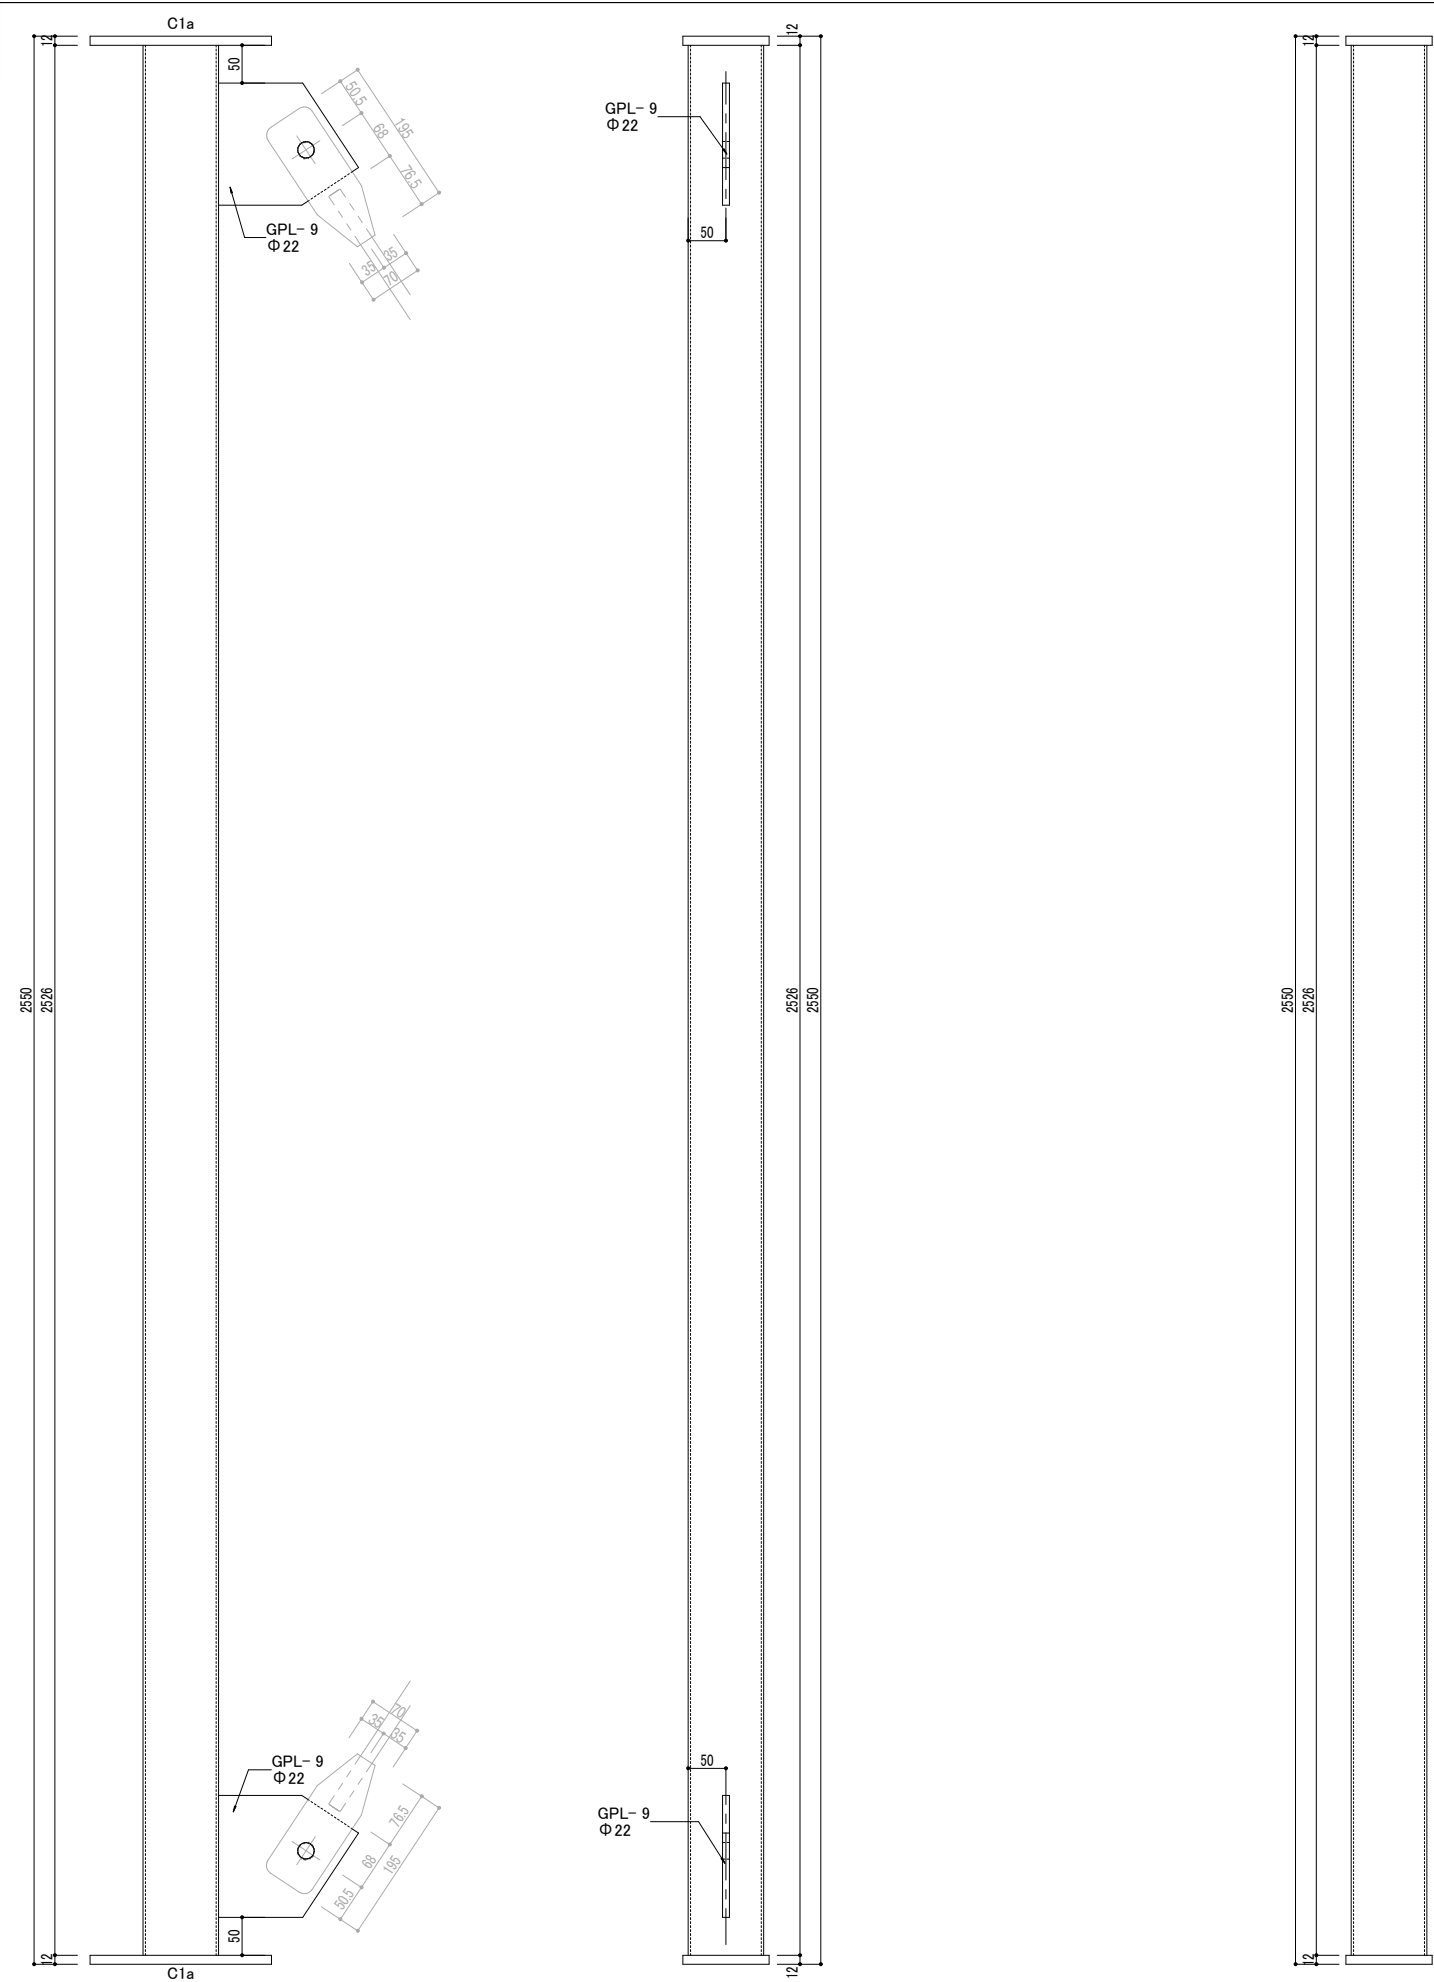






2	柱頭	HTB M16x50	@
	柱脚	HTB M16x50	@

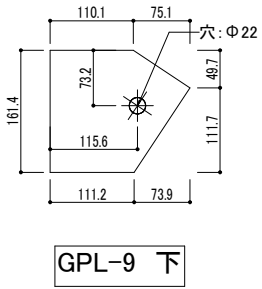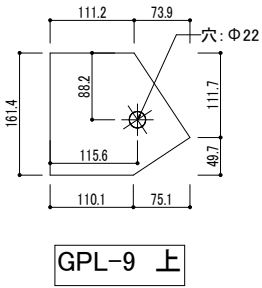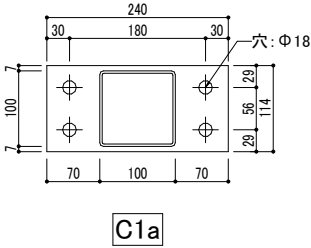

改正事項	年月日	検 図	材質記号	材質記号	HTB記号	受 領	検 図	工事名称	工事番号
								図面名称	図面番号
								縮尺	E-19
								作図	2022/11/30


2C	X2Y5,X4Y
	□-100x100x3.2

2	柱頭	HTB M16x50	@
	柱脚	HTB M16x50	@

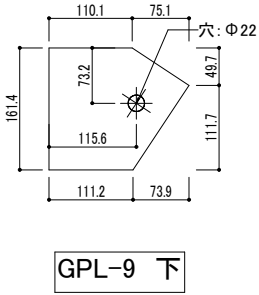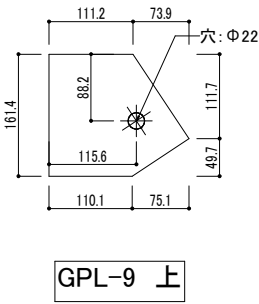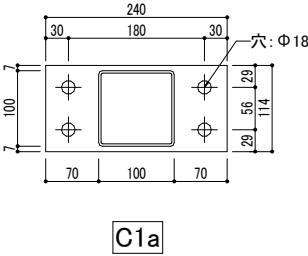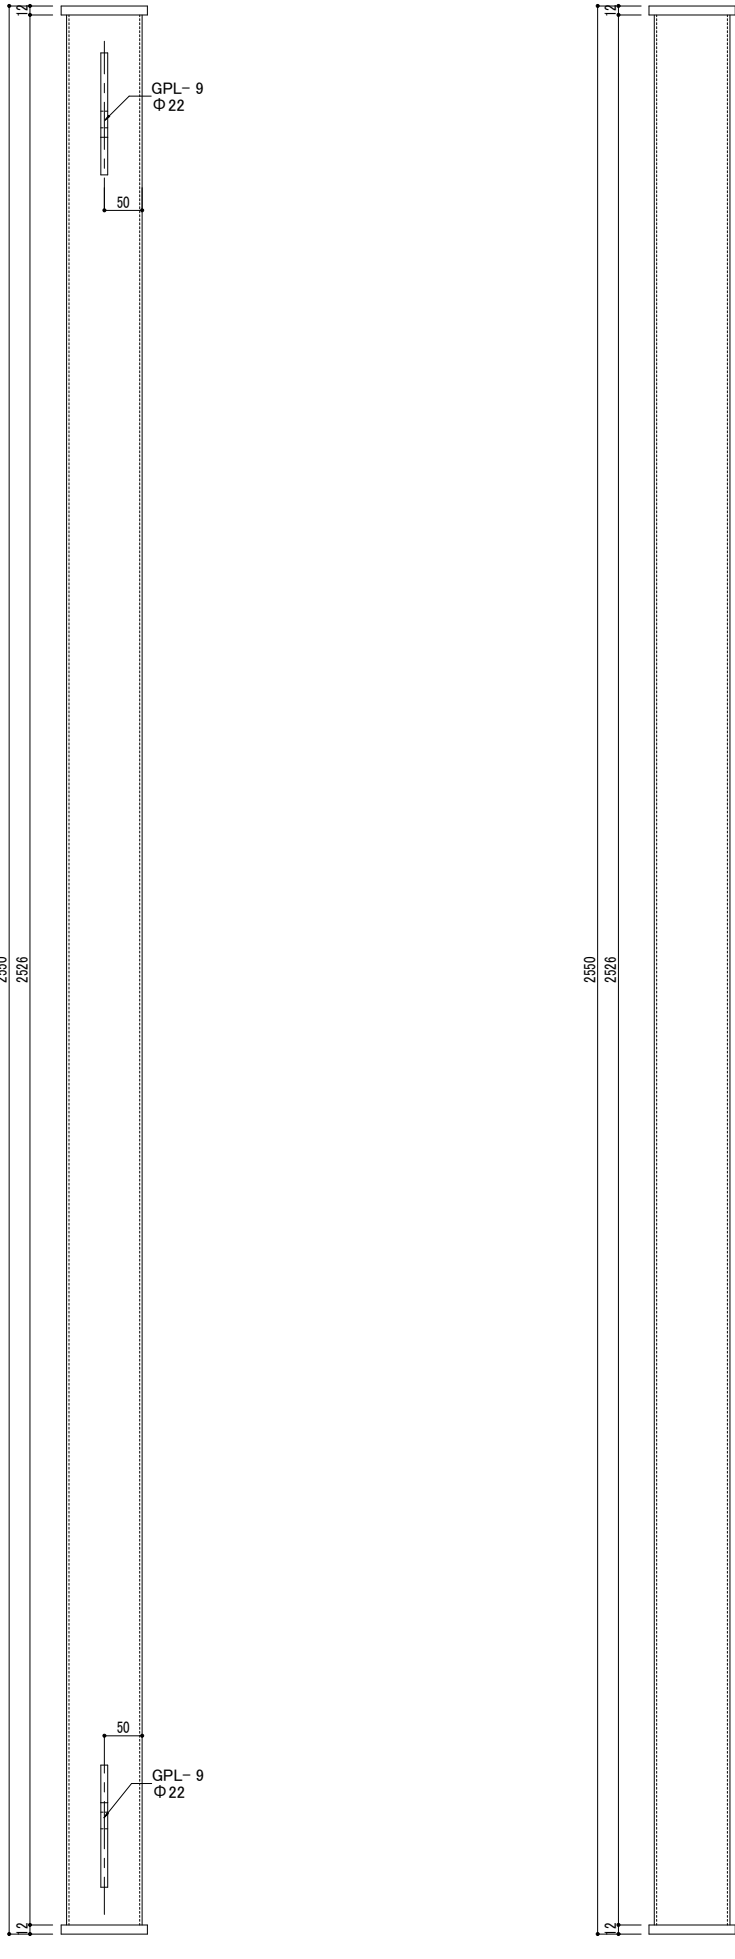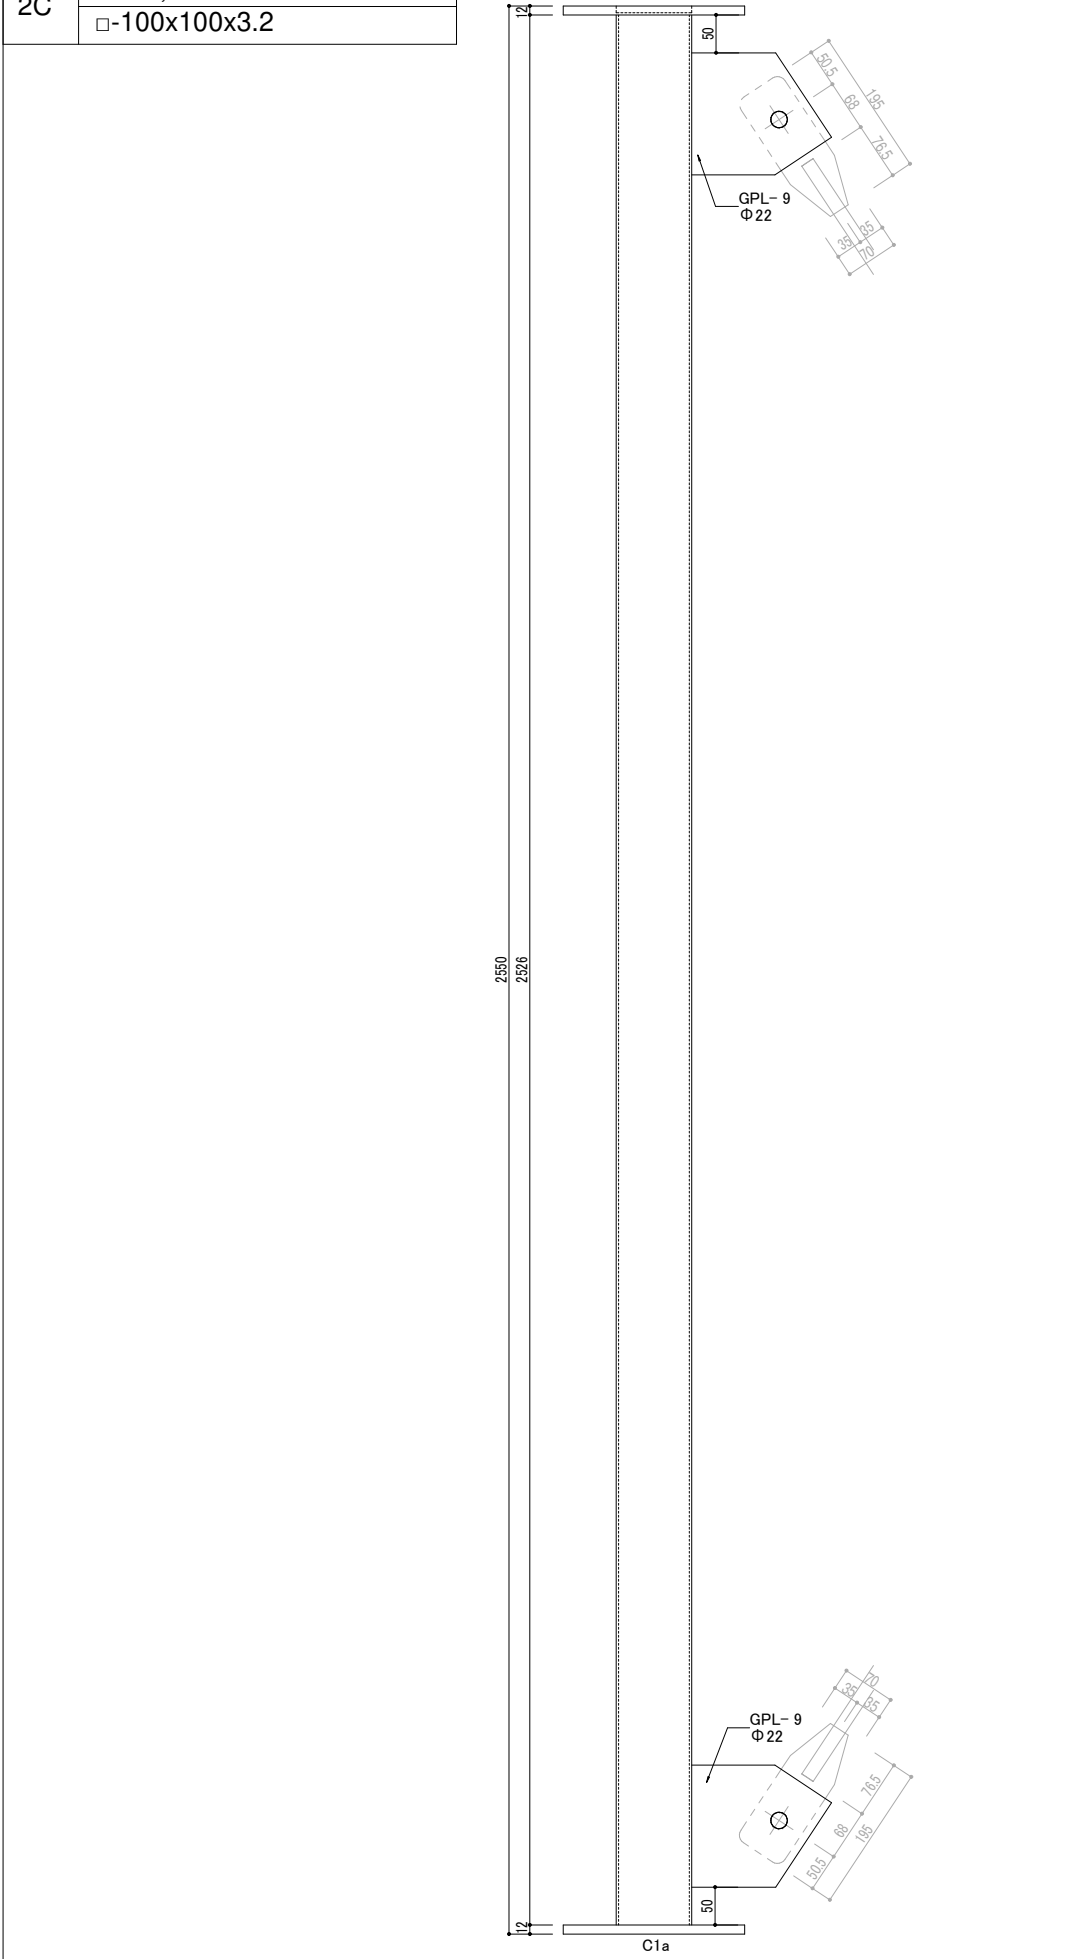


改正事項	年月日	検 図	材質記号	材質記号	HTB記号	受 領	検 図	工事名称	工事番号
								図面名称	図面番号
								縮尺	E-20
								作図	2022/11/30


2C	X3Y3,X3Y
	□-100x100x3.2

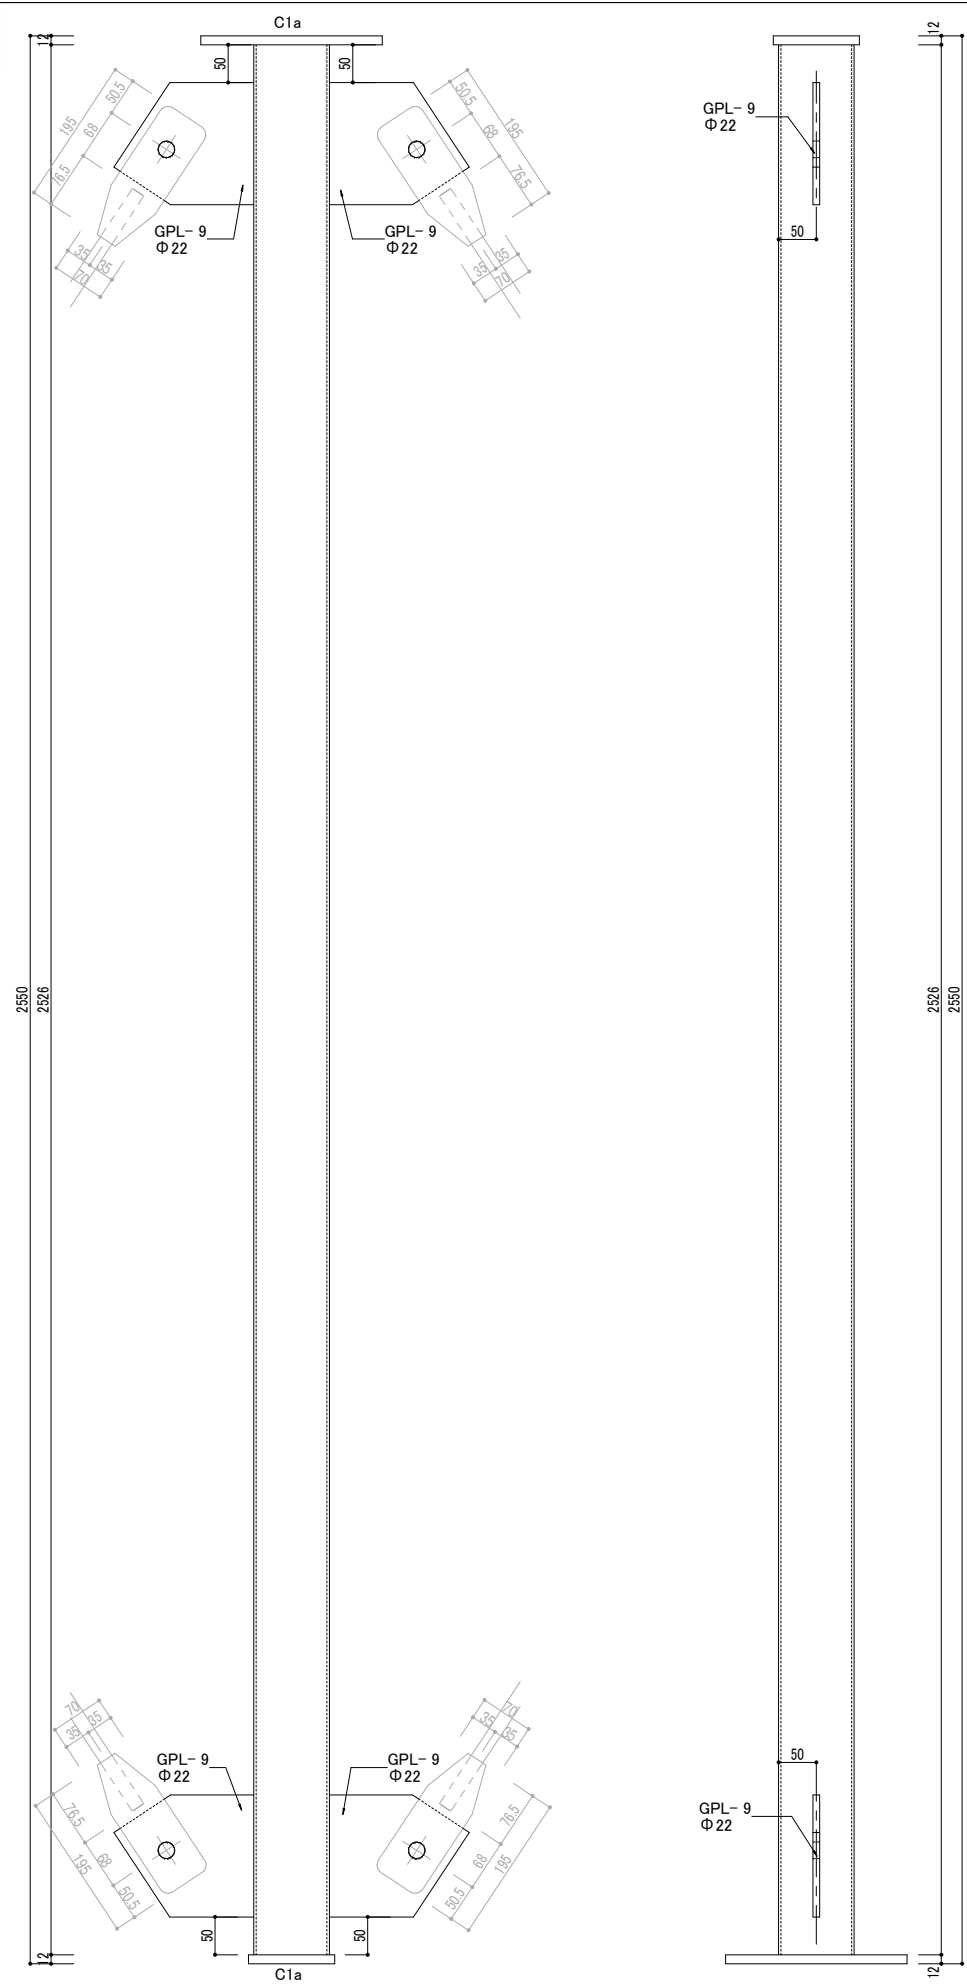


2	柱頭	HTB M16x50	@
	柱脚	HTB M16x50	@

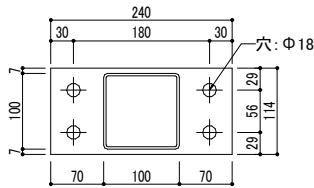

C1a

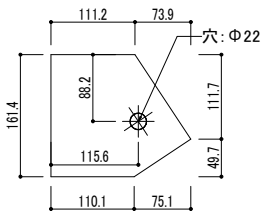

GPL-9 上

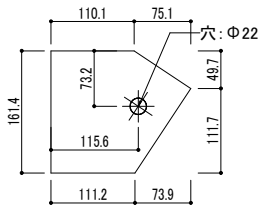






GPL-9 下

改正事項	年月日	検 図	材質記号	材質記号	HTB記号

受 領	検 図	工事名称		工事番号
		図面名称 柱加工図-21		
		縮尺 1/5	作図 2022/11/30	図面番号 E-21






2C	X4Y
	□-100x100x3.2

1	柱頭	HTB M16x50	@
	柱脚	HTB M16x50	@

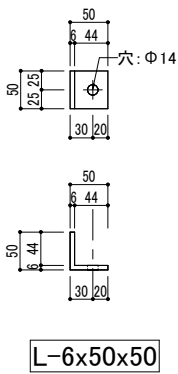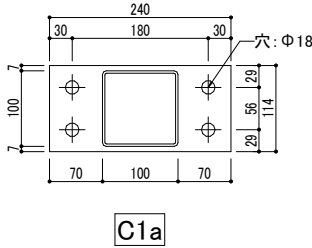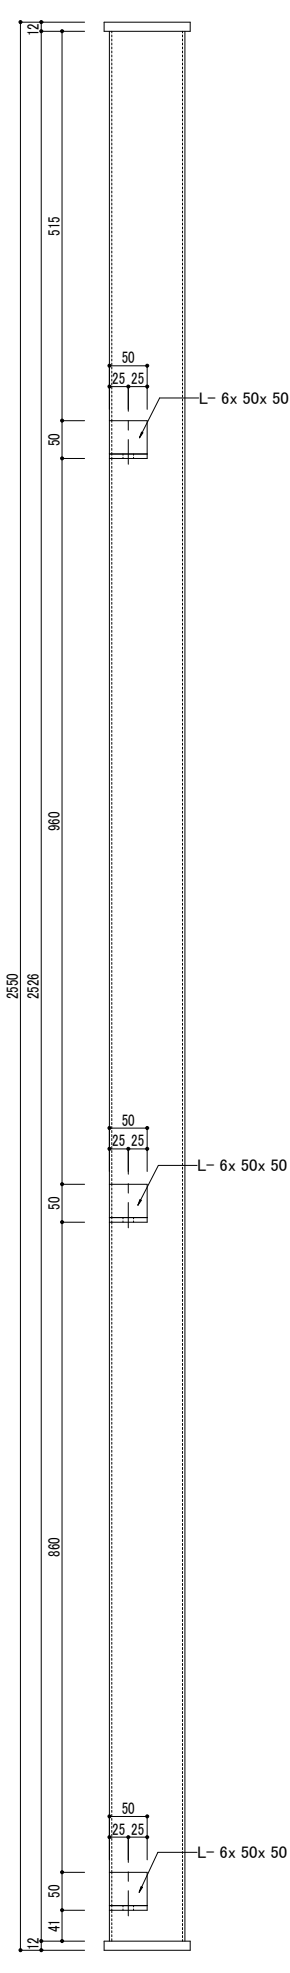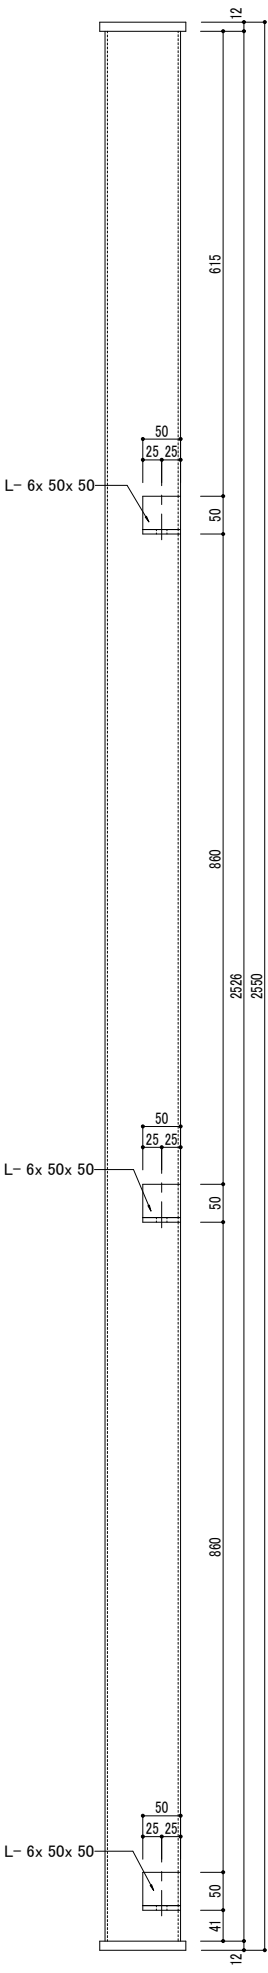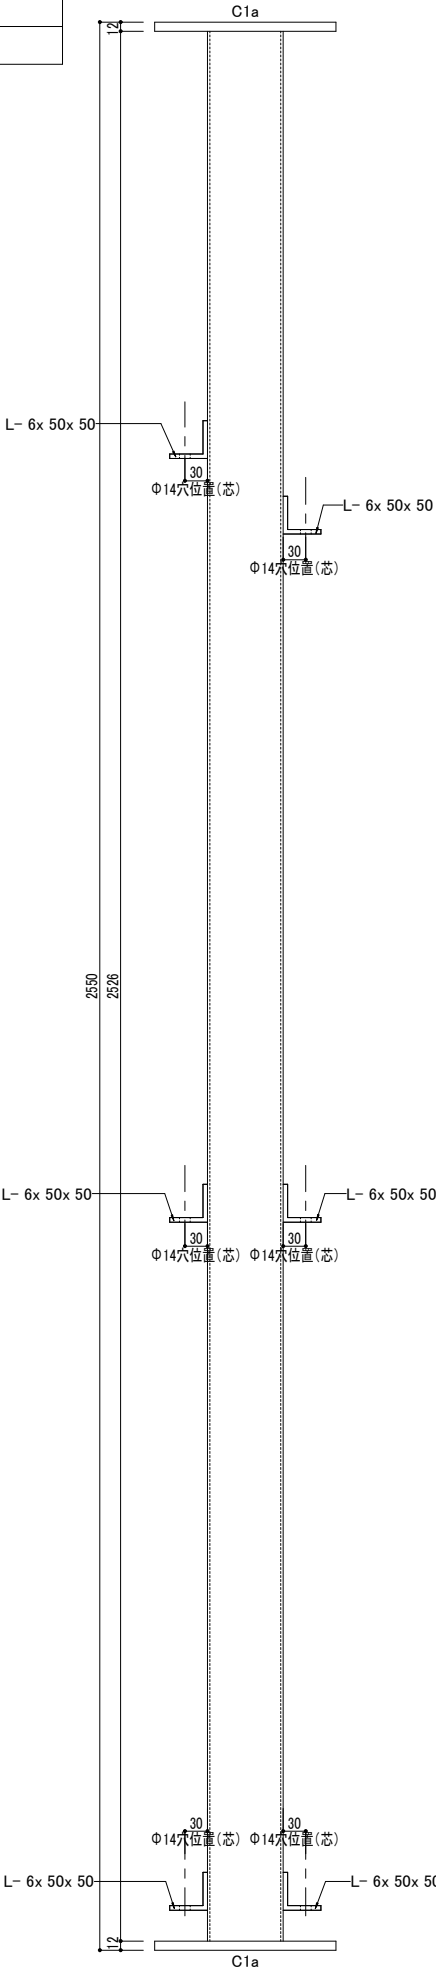

改正事項	年月日	検 図	材質記号	材質記号	HTB記号	受 領	検 図	工事名称	工事番号
								図面名称	図面番号
								縮尺	E-24
								1/5	作図 2022/11/30

2C	X6Y
	□-100x100x3.2

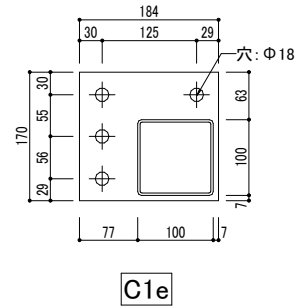
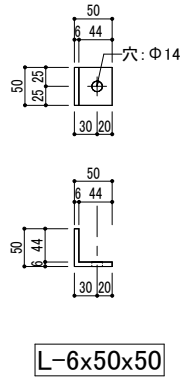
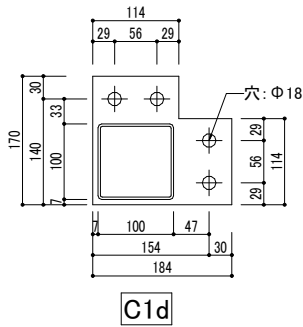
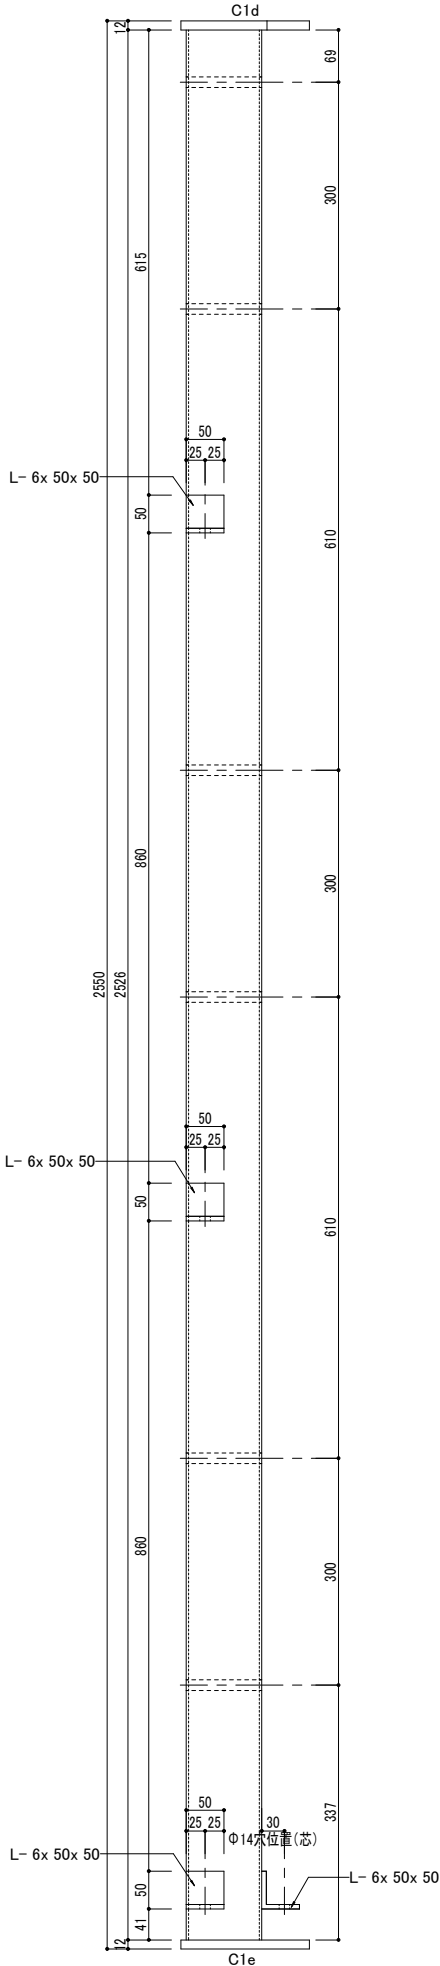
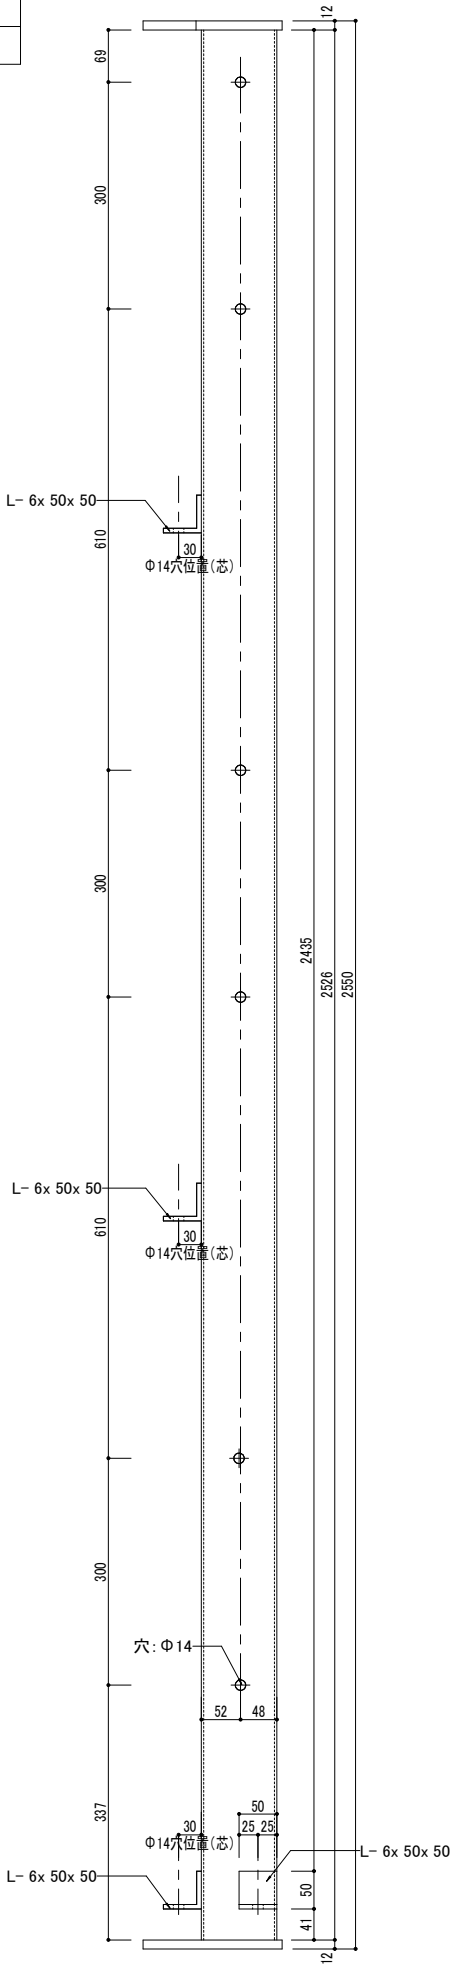


1	柱頭	HTB M16x50	@
	柱脚	な	



改正事項	年月日	検 図	材質記号	材質記号	HTB記号

受 領	検 図	工事名称	工事番号
		図面名称	図面番号
		縮尺	01/25/23


RC	X2Y	[-100x100x3	1	柱頭	な
				柱脚	HTB M16x50

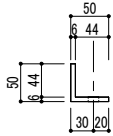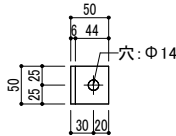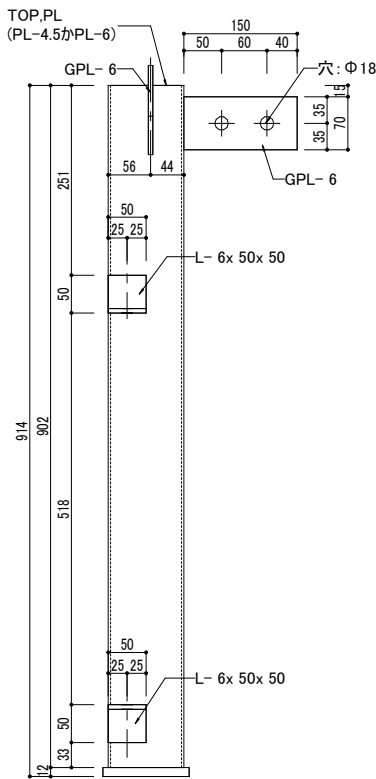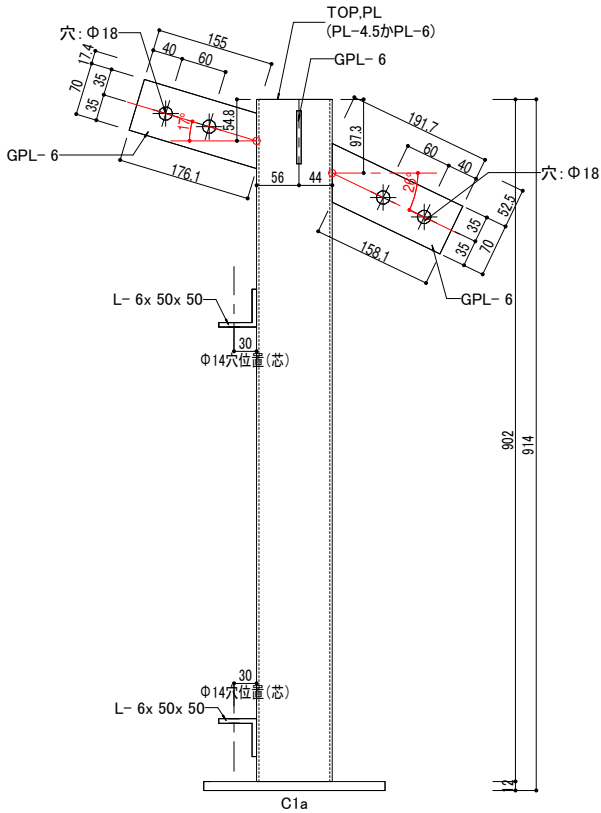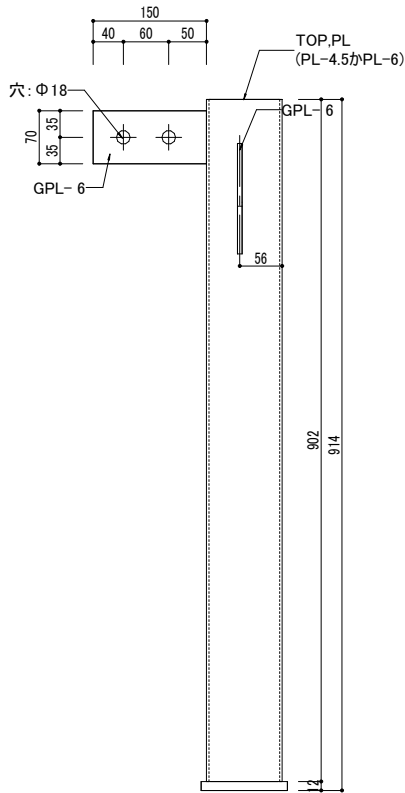

L-6x50x50

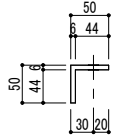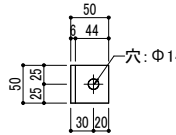





L-6x50x50

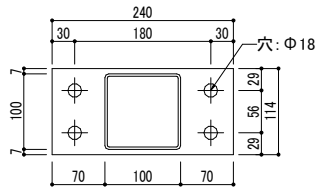

C1a





改正事項	年月日	検 図	材質記号	材質記号	HTB記号		受 領	検 図	工事名称	工事番号
									柱加工図-30	図面番号
									縮尺	02/01/23
										E-30

RC	X2Y2,X2Y4,X2Y	[-100x100x3	3	柱頭	HTB M16x50
				柱脚	HTB M16x50

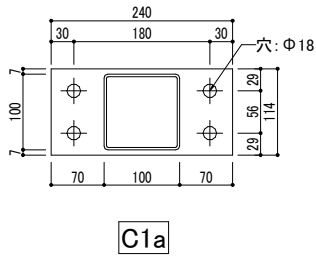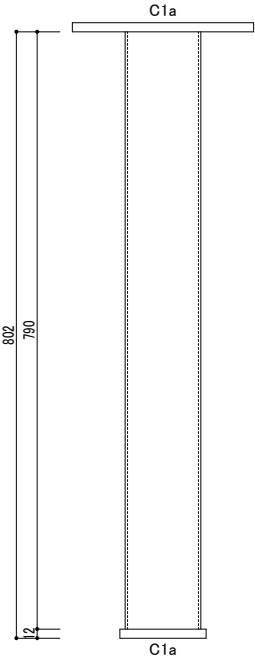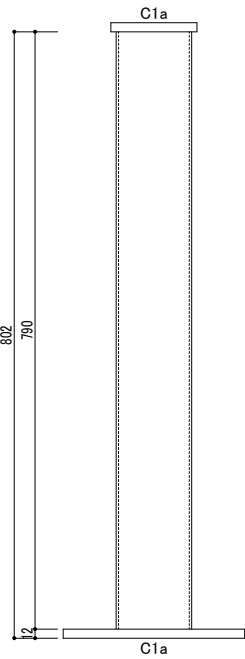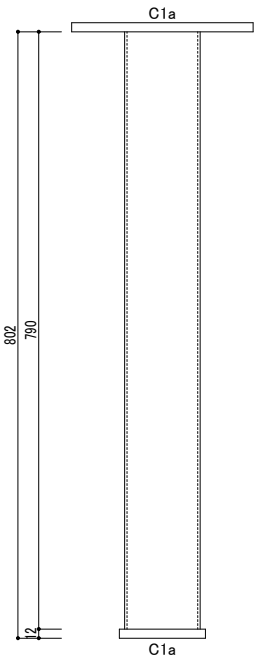







改正事項	年月日	検 図	材質記号	材質記号	HTB記号		受 領	検 図	工事名称	工事番号
									図面名称	図面番号
									縮尺	02/02/23
									柱加工図-31	E-31

RC	X5Y3,X5Y	[-100x100x3	2	柱頭	HTB M16x50
				柱脚	HTB M16x50

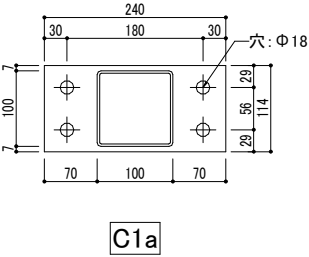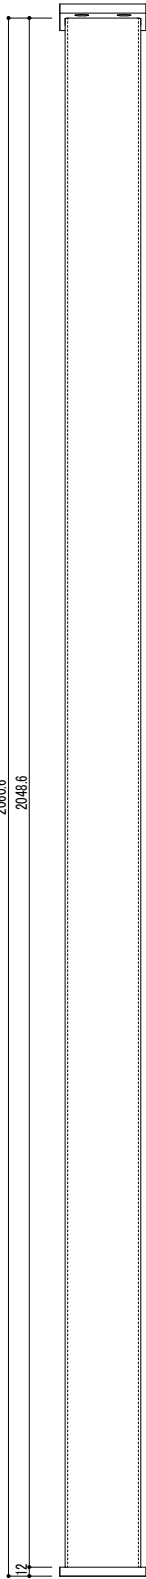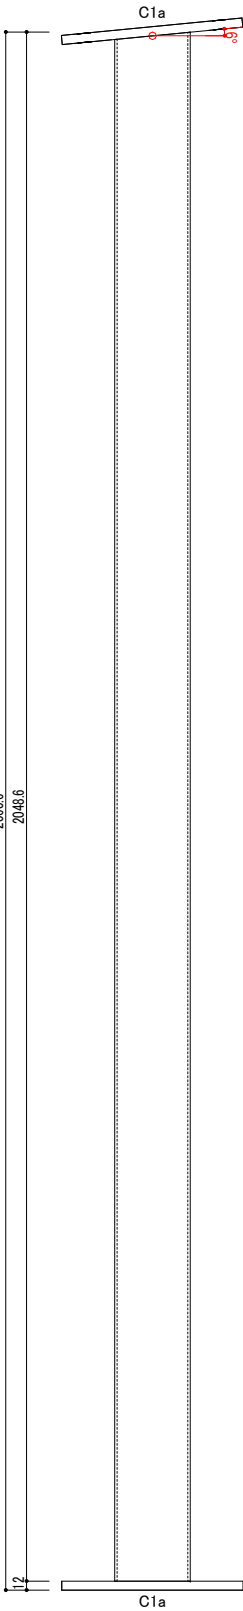
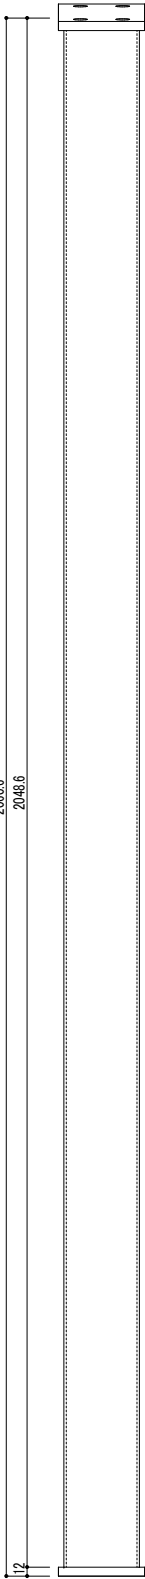


改正事項	年月日	検 図	材質記号	材質記号	HTB記号		受 領	検 図	工事名称	工事番号
									図面名称	図面番号
									柱加工図-41	E-41
									縮尺	作図 02/03/23


RC	X5Y	[-100x100x3	1	柱頭	HTB M16x50
				柱脚	HTB M16x50

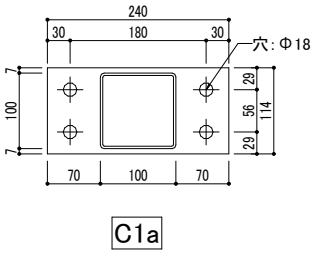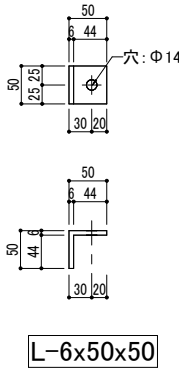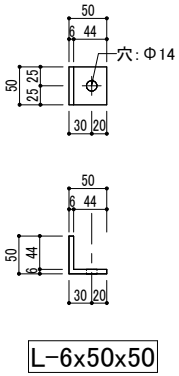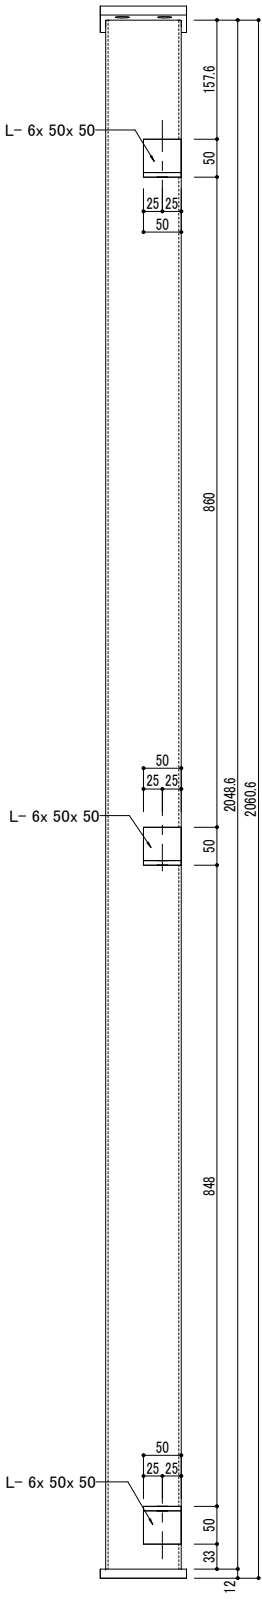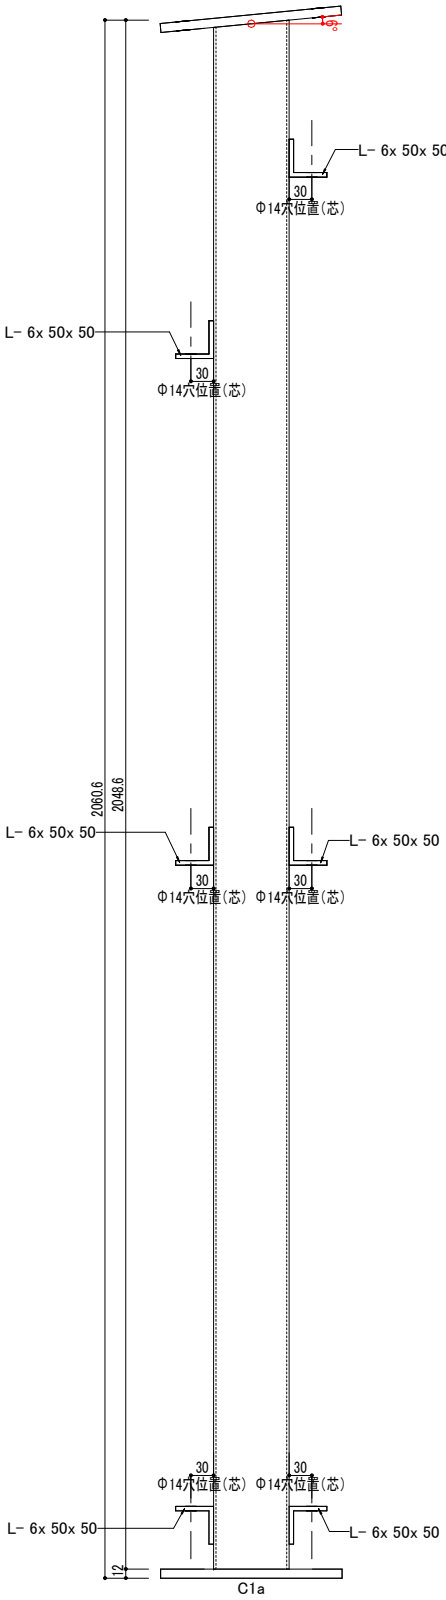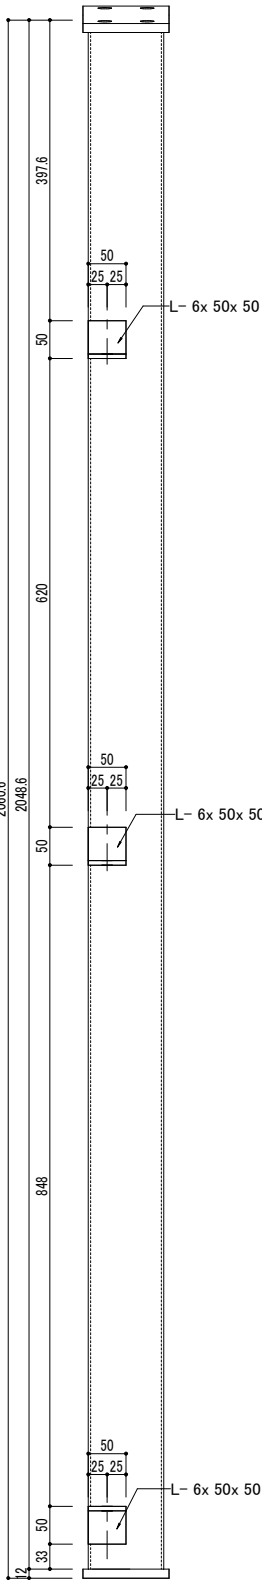


改正事項	年月日	検 図	材質記号	材質記号	HTB記号		受 領	検 図	工事名称	工事番号
									図面名称	図面番号
									縮尺	作図 02/04/23
									柱加工図-42	E-42




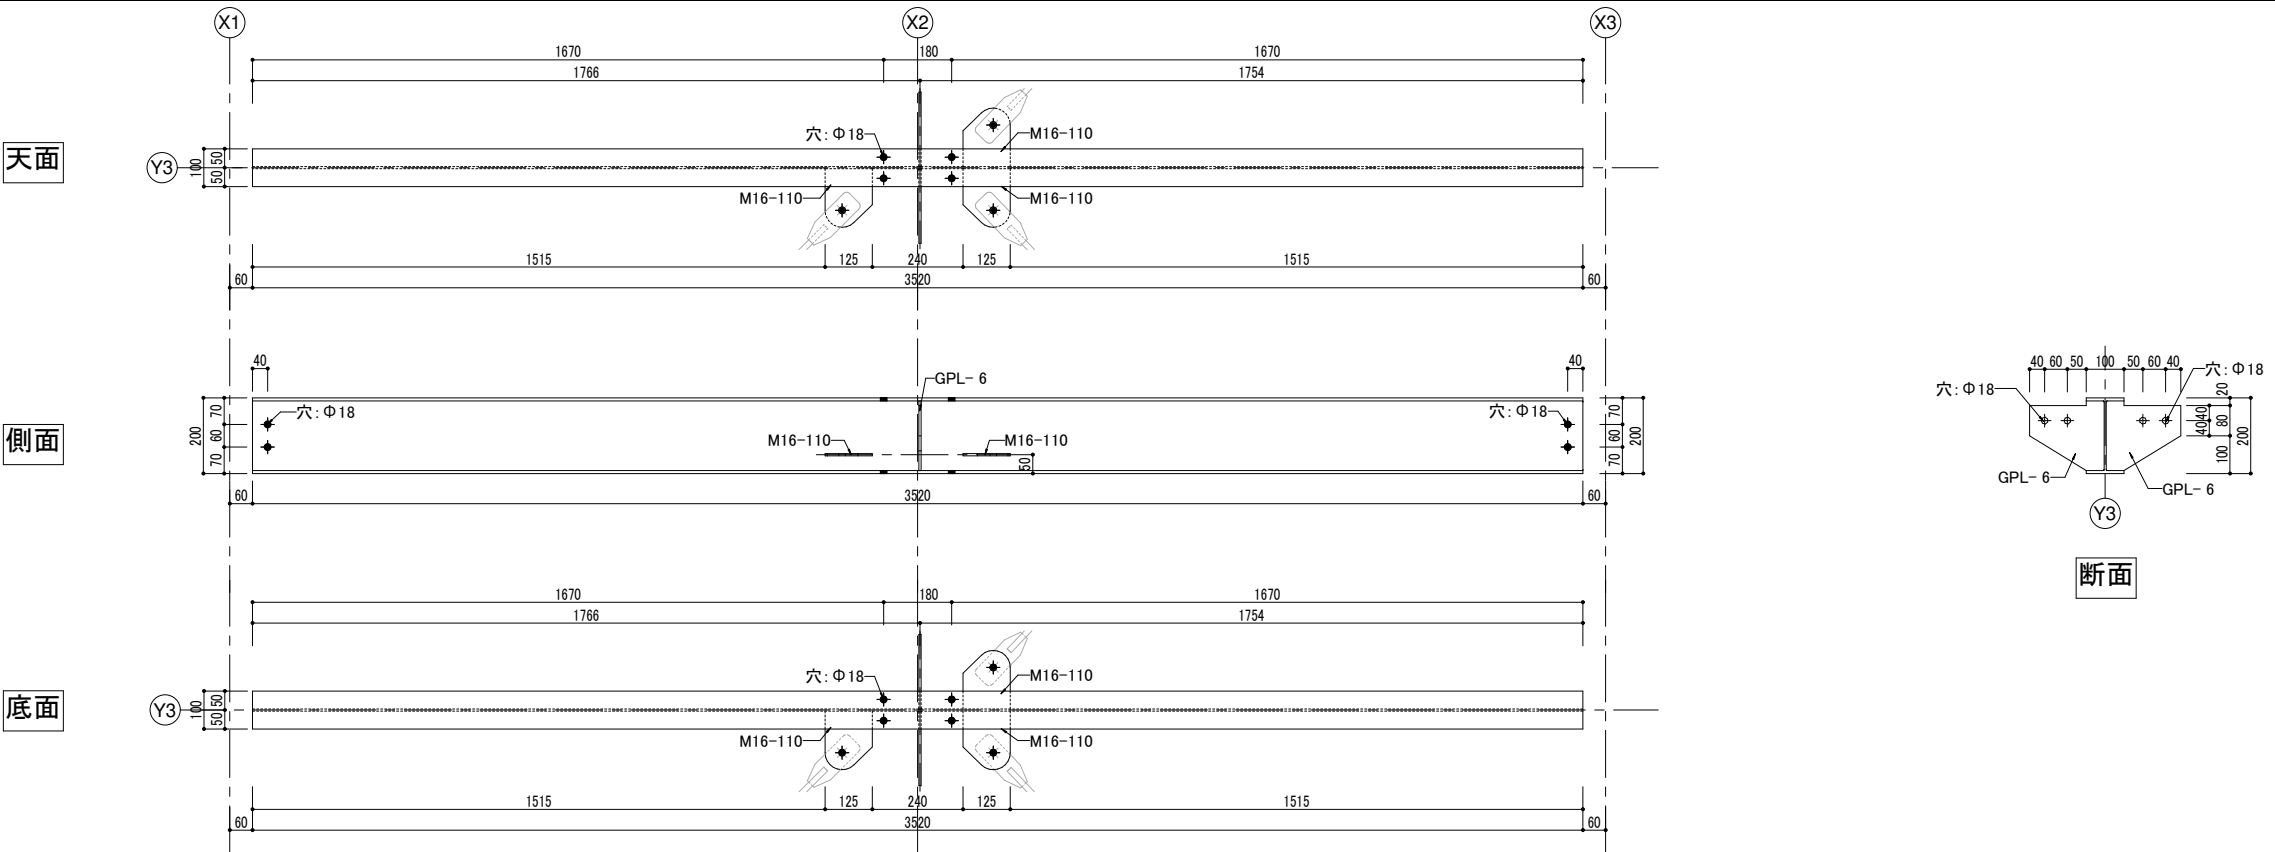
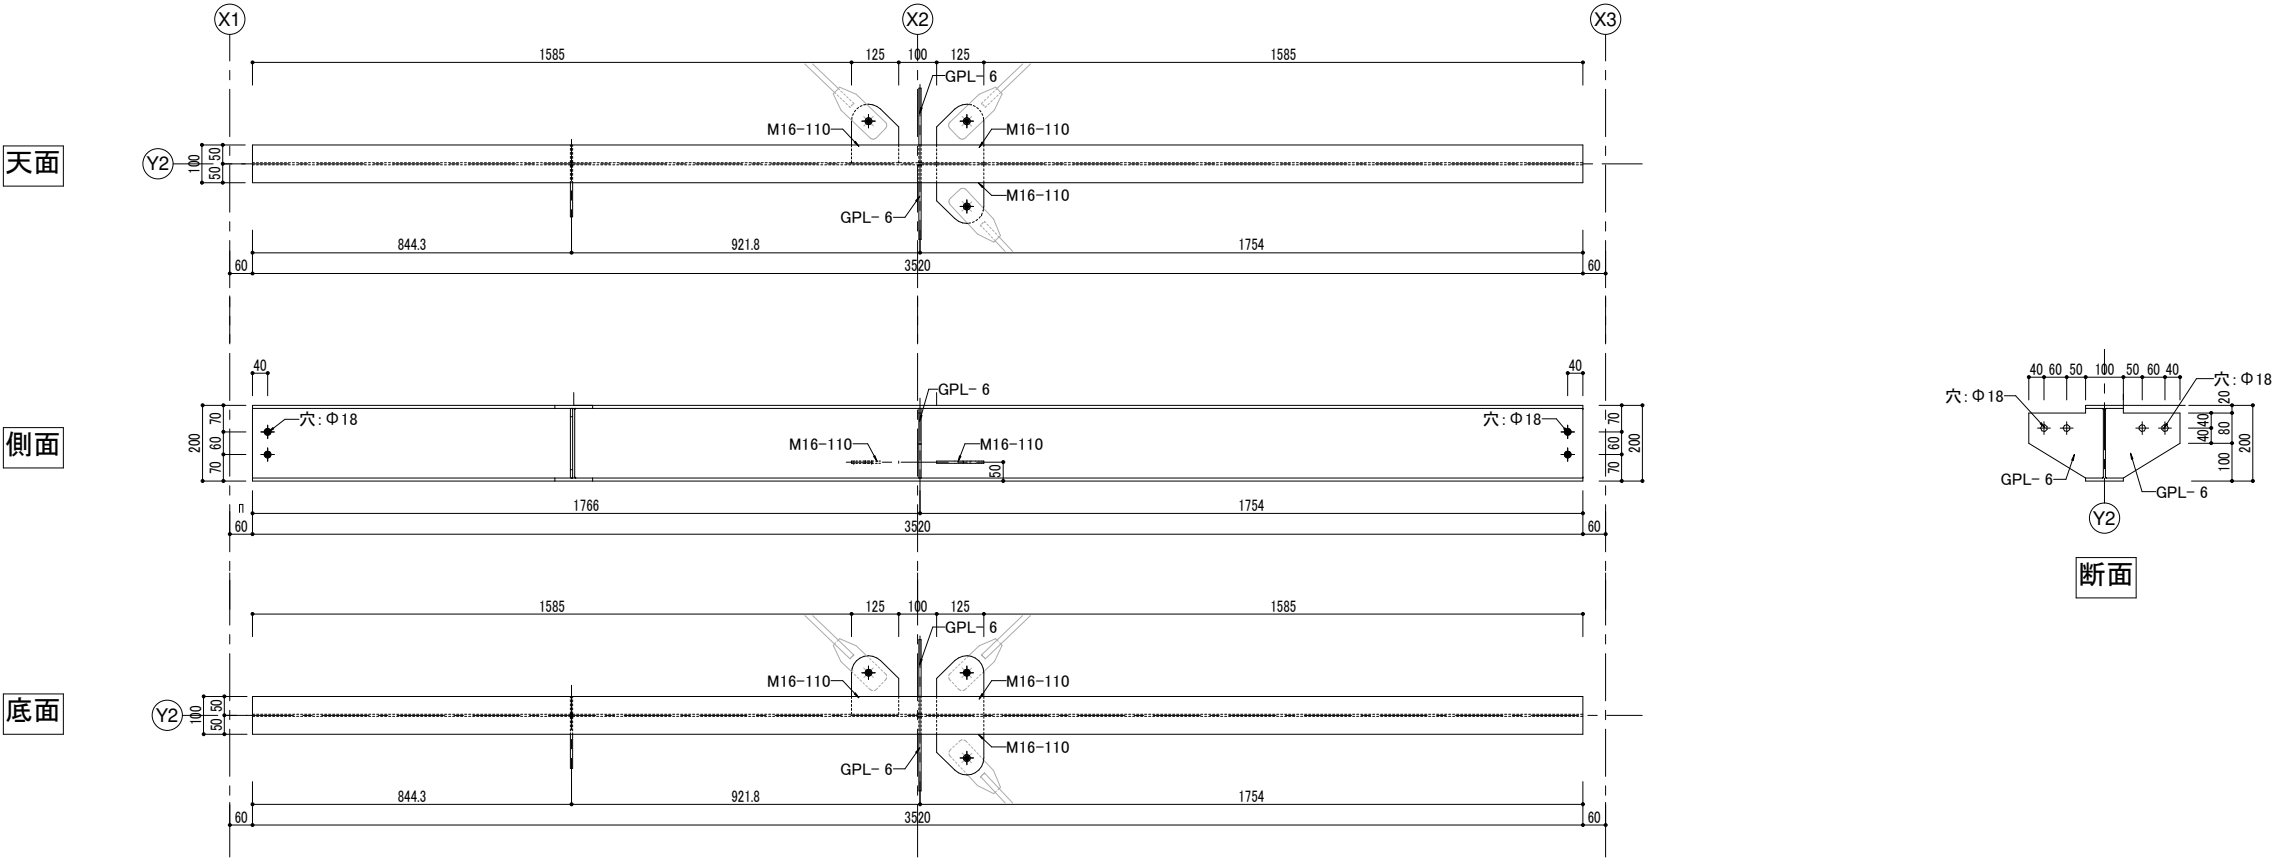


2B20-5	B20	2	HTB M16x40
--------	-----	---	------------

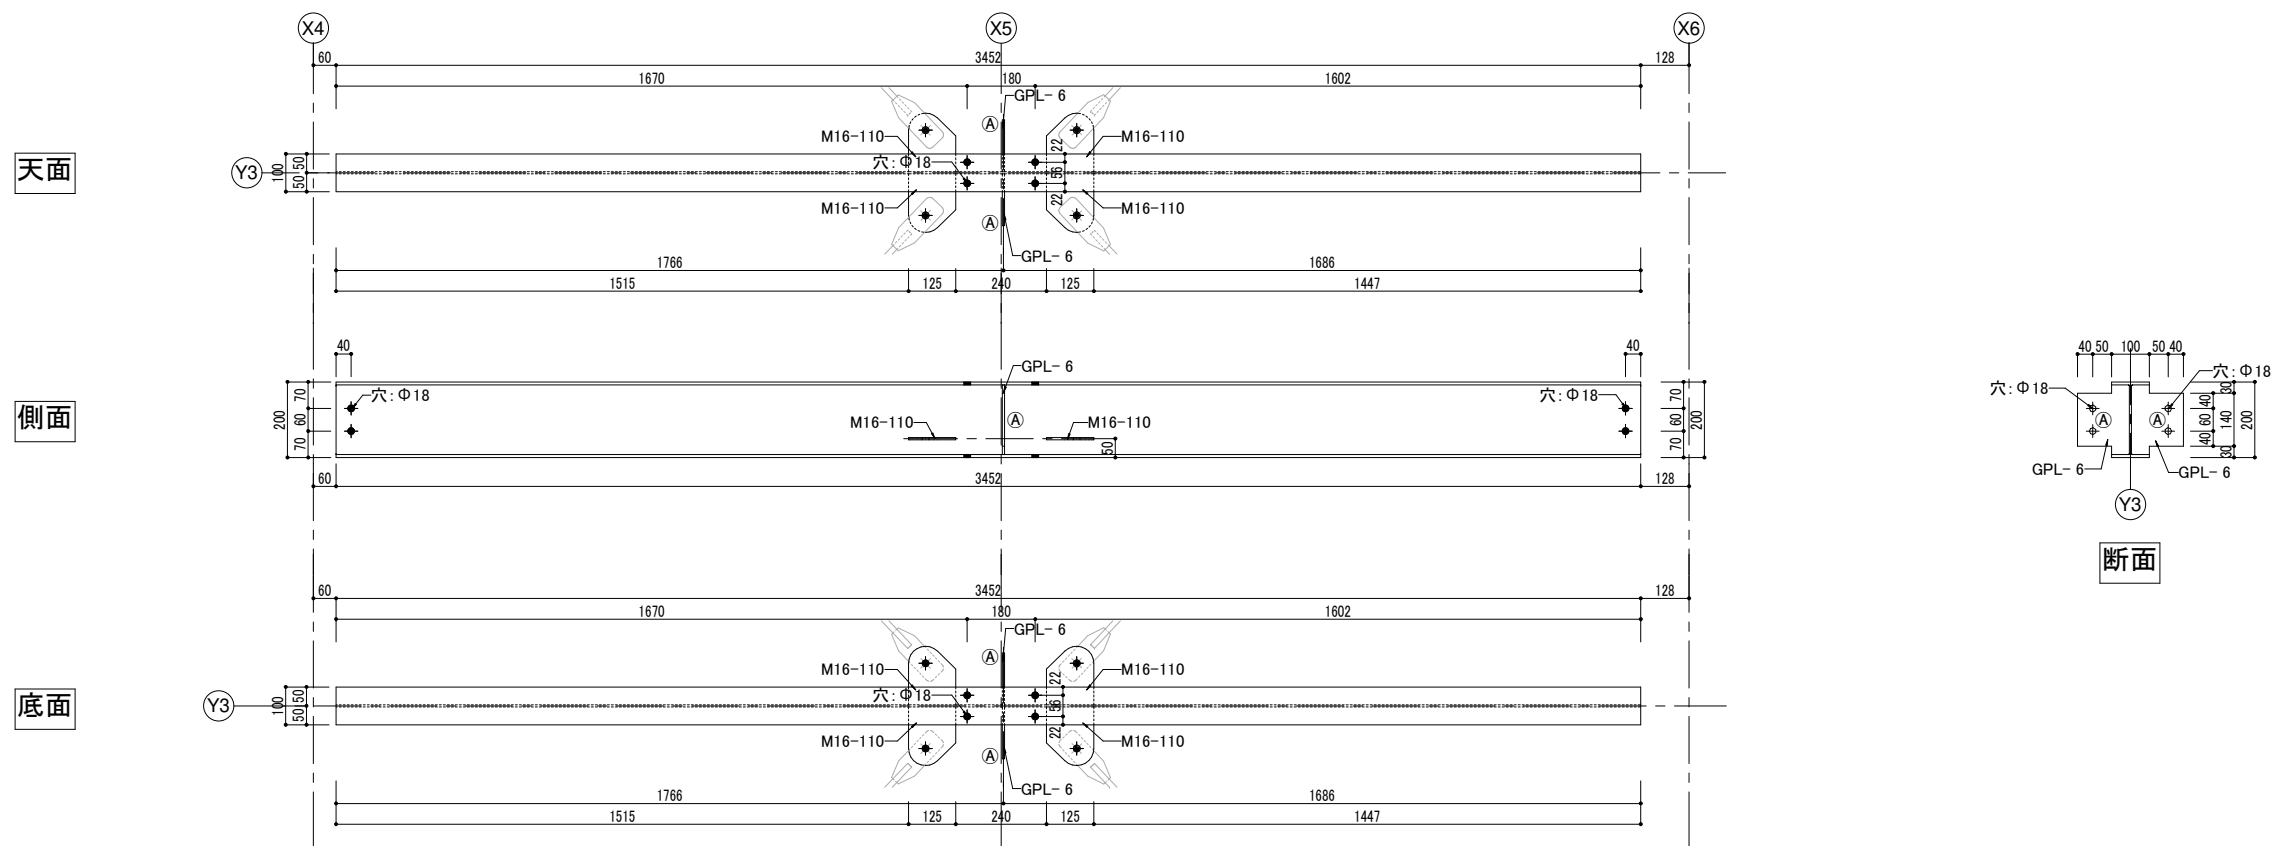

2B20-6	B20	2	HTB M16x40
--------	-----	---	------------

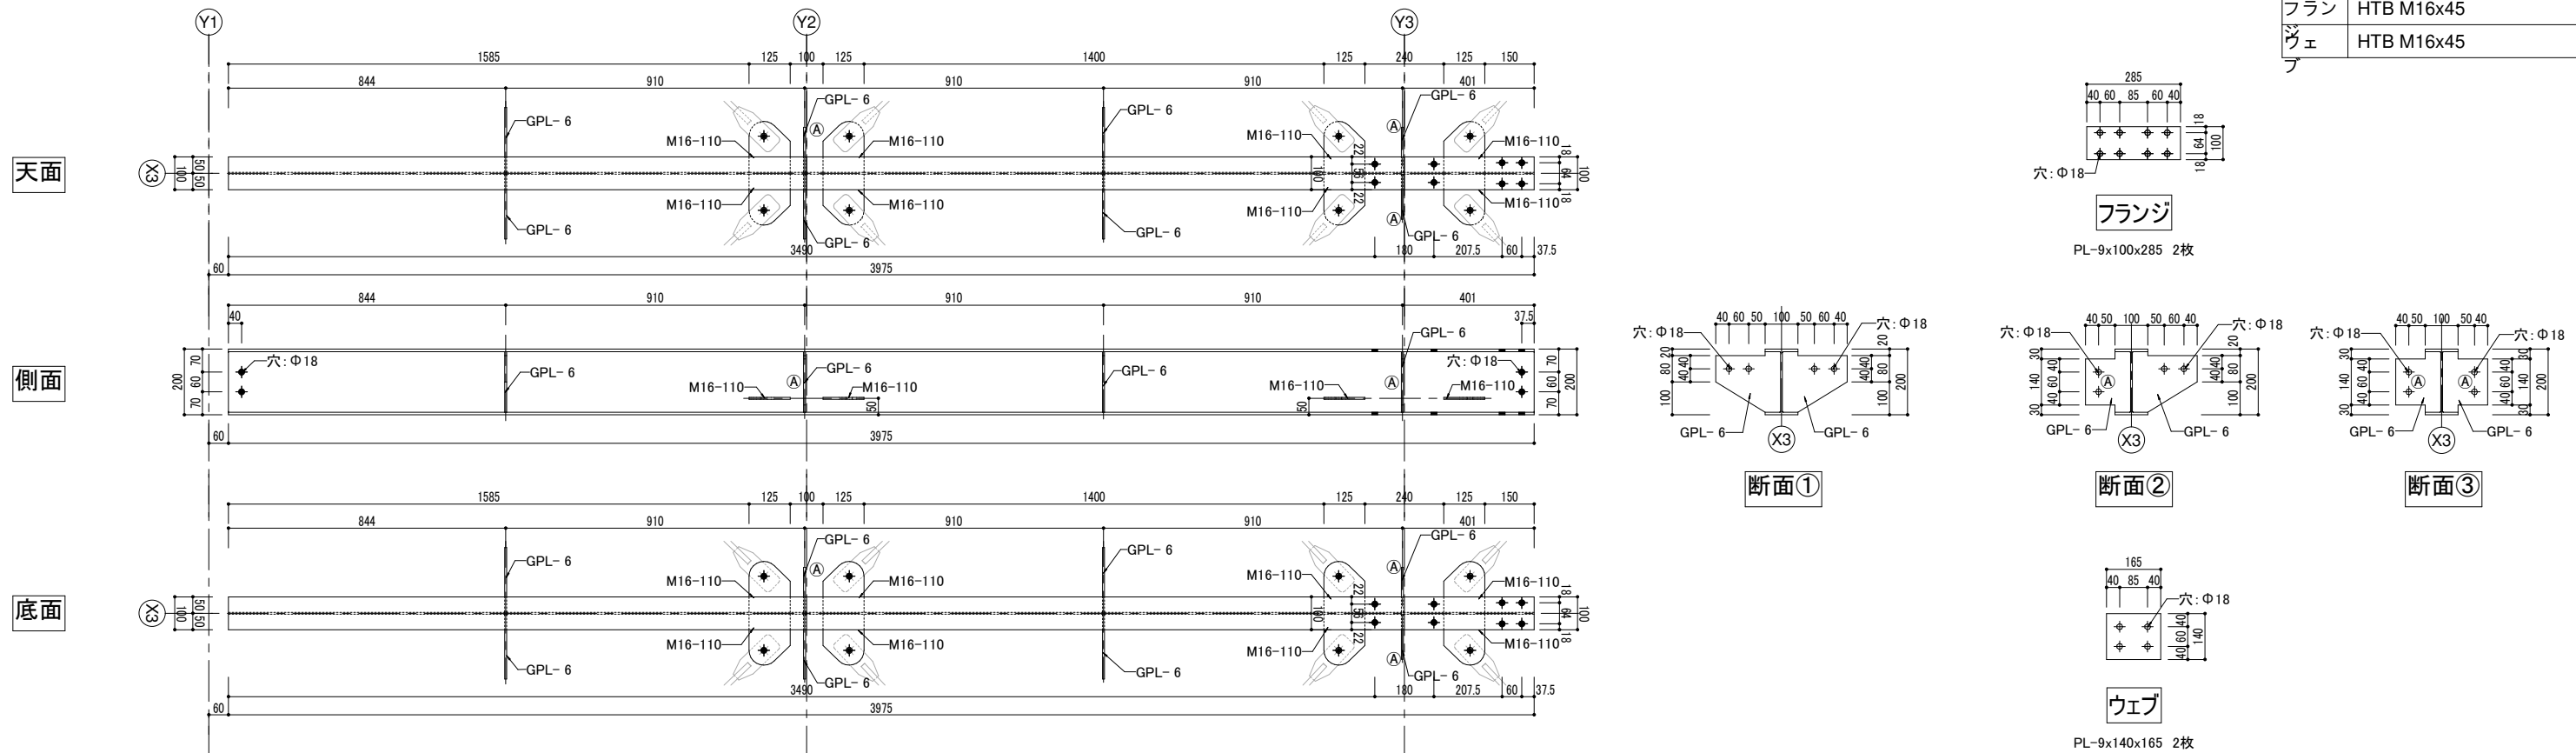[illegible]

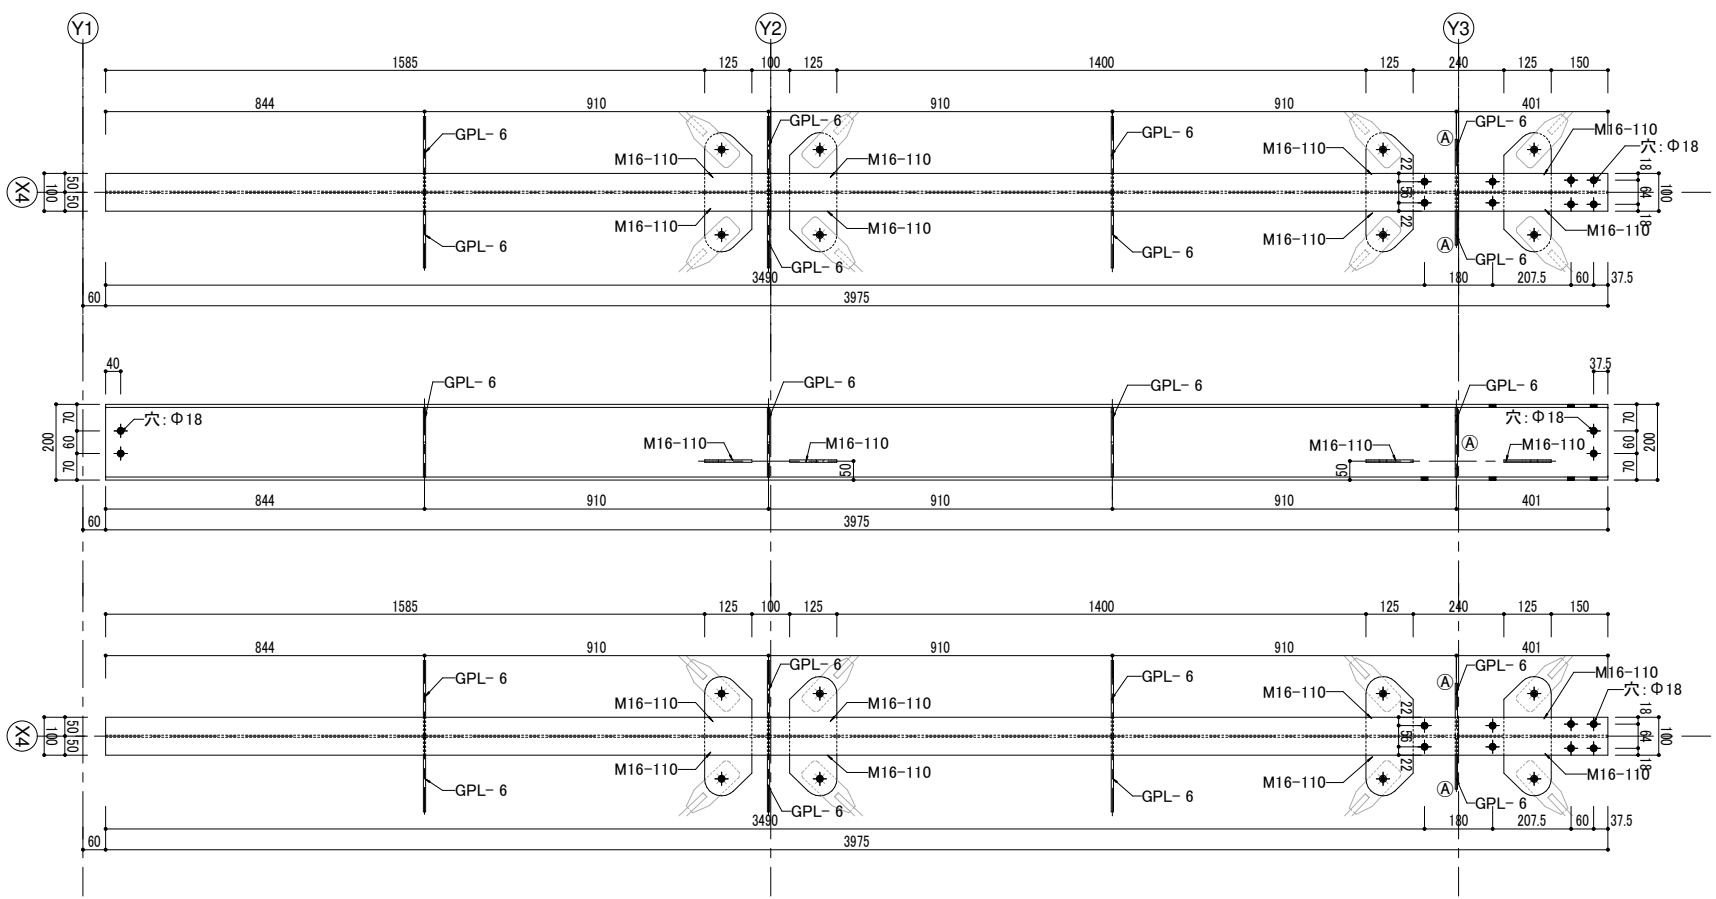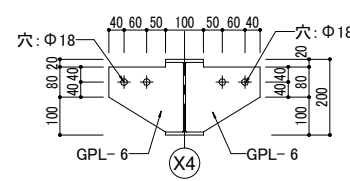
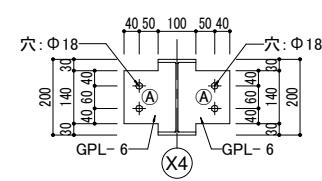
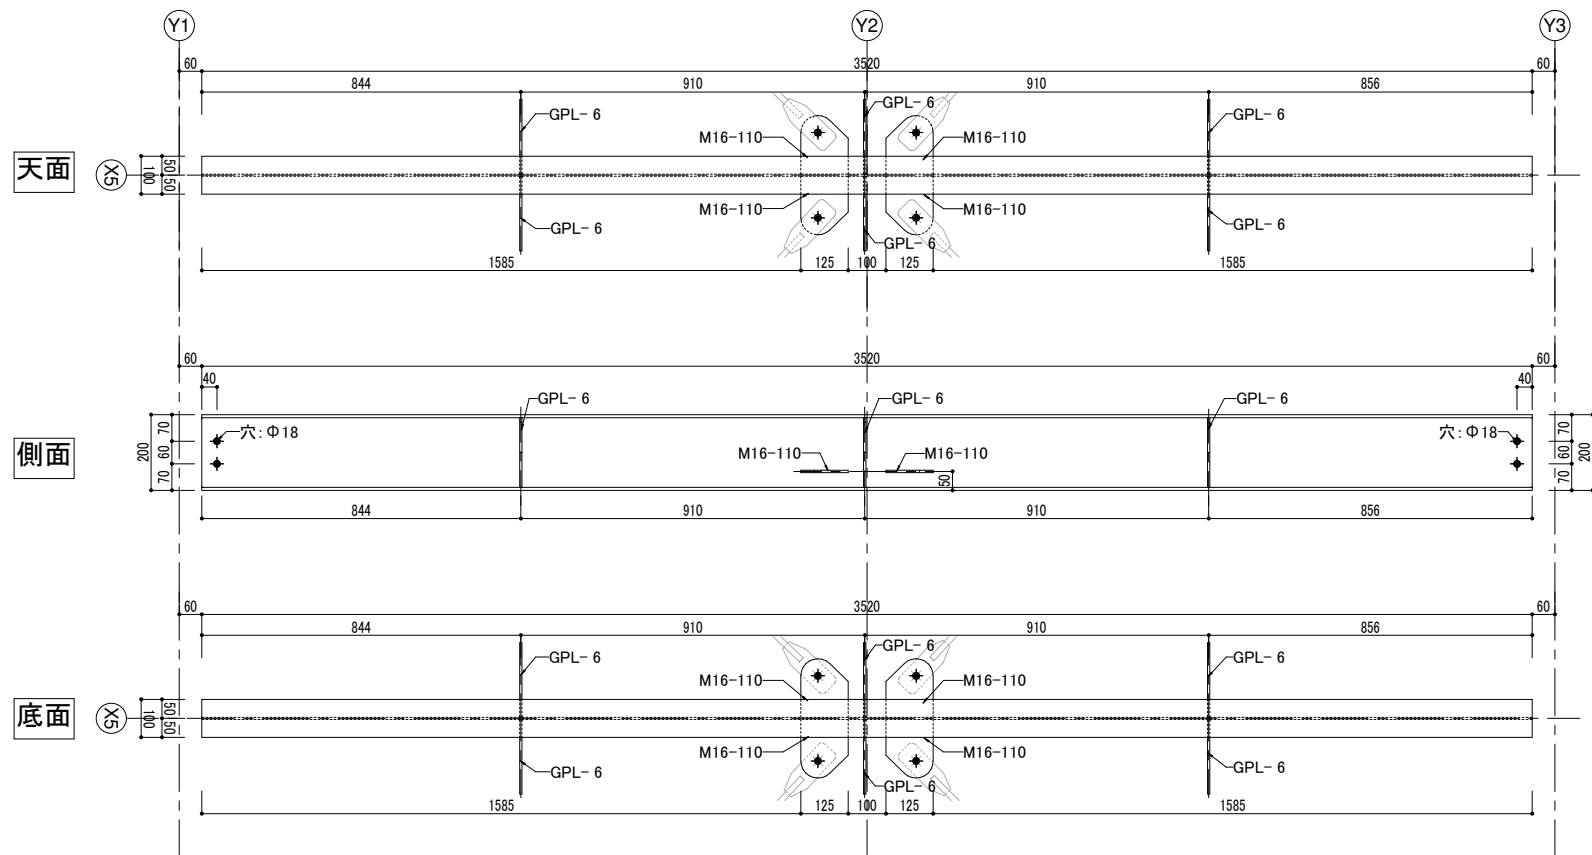
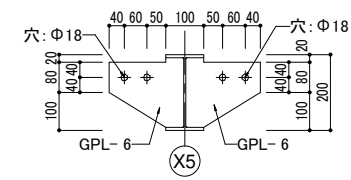
2B20-7	B20	1	HTB M16x40																																							
天面 側面 底面 			フラン	HTB M16x45																																						
			ウェブ	HTB M16x45																																						
			フランジ PL-9x100x285 2枚 断面①  断面②  ウェブ PL-9x140x165 2枚																																							
2B20-8	B20	3	HTB M16x40																																							
天面 側面 底面 			断面 																																							
			<table><tr><td>改正事項</td><td>年月日</td><td>検 図</td><td>材質記号</td><td>材質記号</td><td>HTB記号</td><td>受 領</td><td>検 図</td><td>工事名称</td><td>工事番号</td></tr><tr><td></td><td></td><td></td><td></td><td></td><td></td><td></td><td></td><td>梁加工図-04</td><td>図面番号</td></tr><tr><td></td><td></td><td></td><td></td><td></td><td></td><td></td><td></td><td>縮尺 1/10</td><td>F-04</td></tr><tr><td></td><td></td><td></td><td></td><td></td><td></td><td></td><td></td><td>作図 2022/11/30</td><td></td></tr></table>			改正事項	年月日	検 図	材質記号	材質記号	HTB記号	受 領	検 図	工事名称	工事番号									梁加工図-04	図面番号									縮尺 1/10	F-04							
改正事項	年月日	検 図	材質記号	材質記号	HTB記号	受 領	検 図	工事名称	工事番号																																	
								梁加工図-04	図面番号																																	
								縮尺 1/10	F-04																																	
								作図 2022/11/30																																		

2B20-9		B20						1	HTB M16x40 @	
天面								フラン	HTB M16x45 @	
								シェ	HTB M16x45	
								ブ		
側面										
								PL-9x100x285 4枚		
底面										
PL-9x140x165 4枚										

2B20-10		B20						1	HTB M16x40	
天面								フラン	HTB M16x45 @	
								シェ	HTB M16x45	
								ブ		
側面										
								PL-9x100x285 4枚		
底面										
								PL-9x140x165 4枚		

改正事項		年月日	検 図	材質記号	材質記号	HTB記号	受 領		検 図		工事名称		工事番号			
											図面名称		梁加工図-05		図面番号	
											縮 尺		1/10	作 図		2022/11/30
											F-05					

2B20-15		B20					1	HTB M16x40 @	
							フラン	HTB M16x45	
							ウェブ	HTB M16x45	

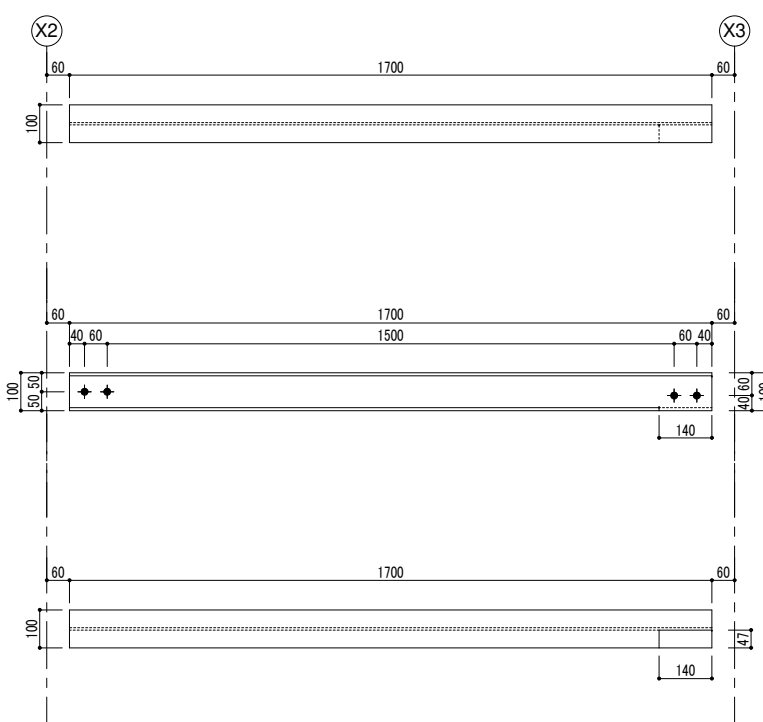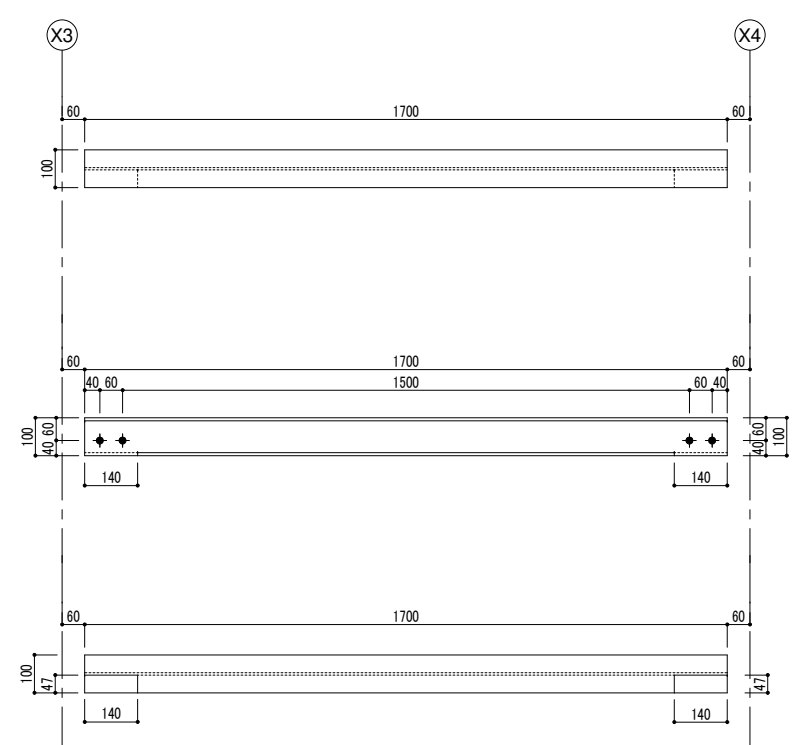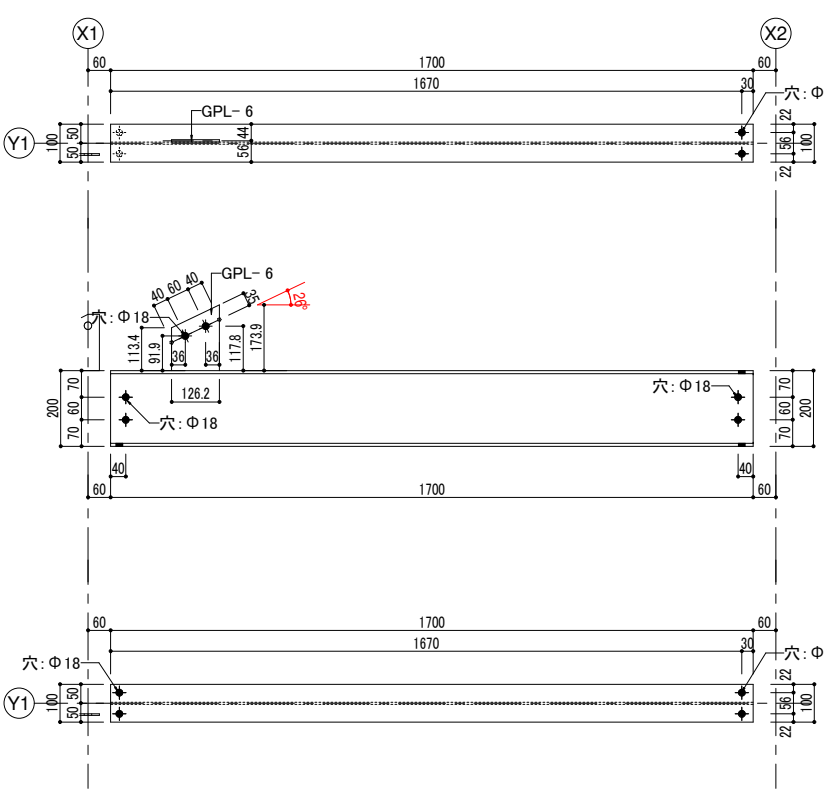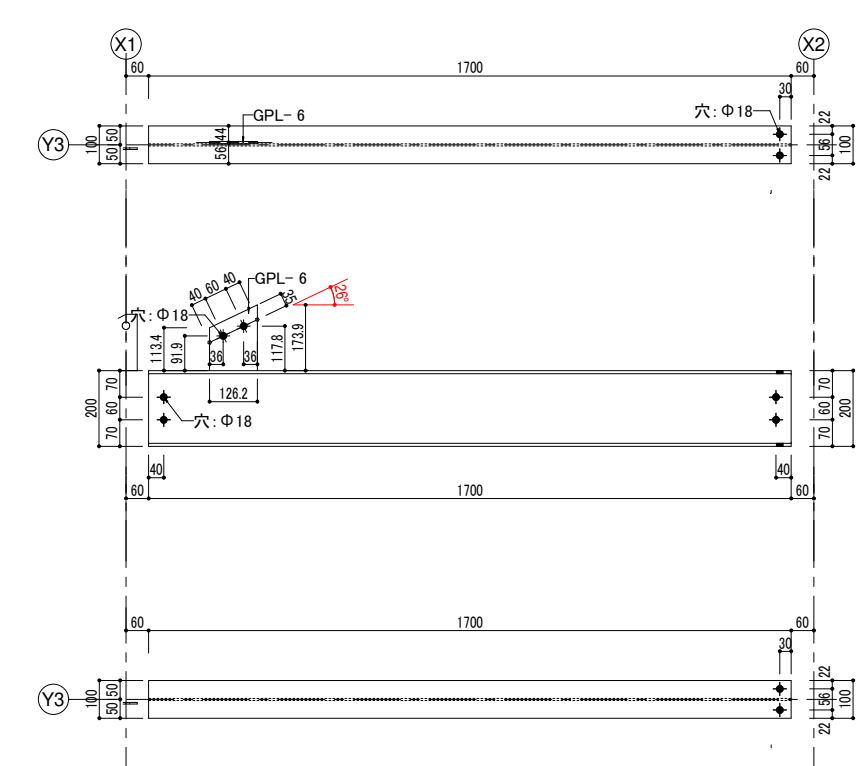
2B100-1		B100		9	HTB M16x40		2B100-2		B100		2	HTB M16x40																																						
天面 側面 底面  断面 天面 側面 底面  断面	
3B20-1		B20		1	HTB M16x40		3B20-4		B20		2	HTB M16x40																																						
天面 側面 底面  断面 天面 側面 底面  断面	
<table><tr><td>改正事項</td><td>年月日</td><td>検 図</td><td>材質記号</td><td>材質記号</td><td>HTB記号</td></tr><tr><td></td><td></td><td></td><td></td><td></td><td></td></tr><tr><td></td><td></td><td></td><td></td><td></td><td></td></tr><tr><td></td><td></td><td></td><td></td><td></td><td></td></tr></table>				改正事項	年月日	検 図	材質記号	材質記号	HTB記号																			<table><tr><td>受 領</td><td>検 図</td><td colspan="2">工事名称</td><td>工事番号</td></tr><tr><td></td><td></td><td colspan="2">梁加工図-10</td><td>図面番号</td></tr><tr><td>縮尺</td><td>1/10</td><td>作図</td><td>2022/11/30</td><td>F-10</td></tr></table>								受 領	検 図	工事名称		工事番号			梁加工図-10		図面番号	縮尺	1/10	作図	2022/11/30	F-10
改正事項	年月日	検 図	材質記号	材質記号	HTB記号	
受 領	検 図	工事名称		工事番号	
		梁加工図-10		図面番号	
縮尺	1/10	作図	2022/11/30	F-10	

3B20-2		B20					1		HTB M16x40		
天面											
側面											
		底面									


3B20-5		B20					2		HTB M16x40		
天面											
側面											
		天面									

改正事項		年月日	検 図	材質記号	材質記号	HTB記号	受 領		検 図	工事名称	工事番号
										梁加工図-11	
										縮尺 1/10	図面番号 F-11
										作図 2022/11/30	





3B20-3	B20	1	HTB M16x40
--------	-----	---	------------

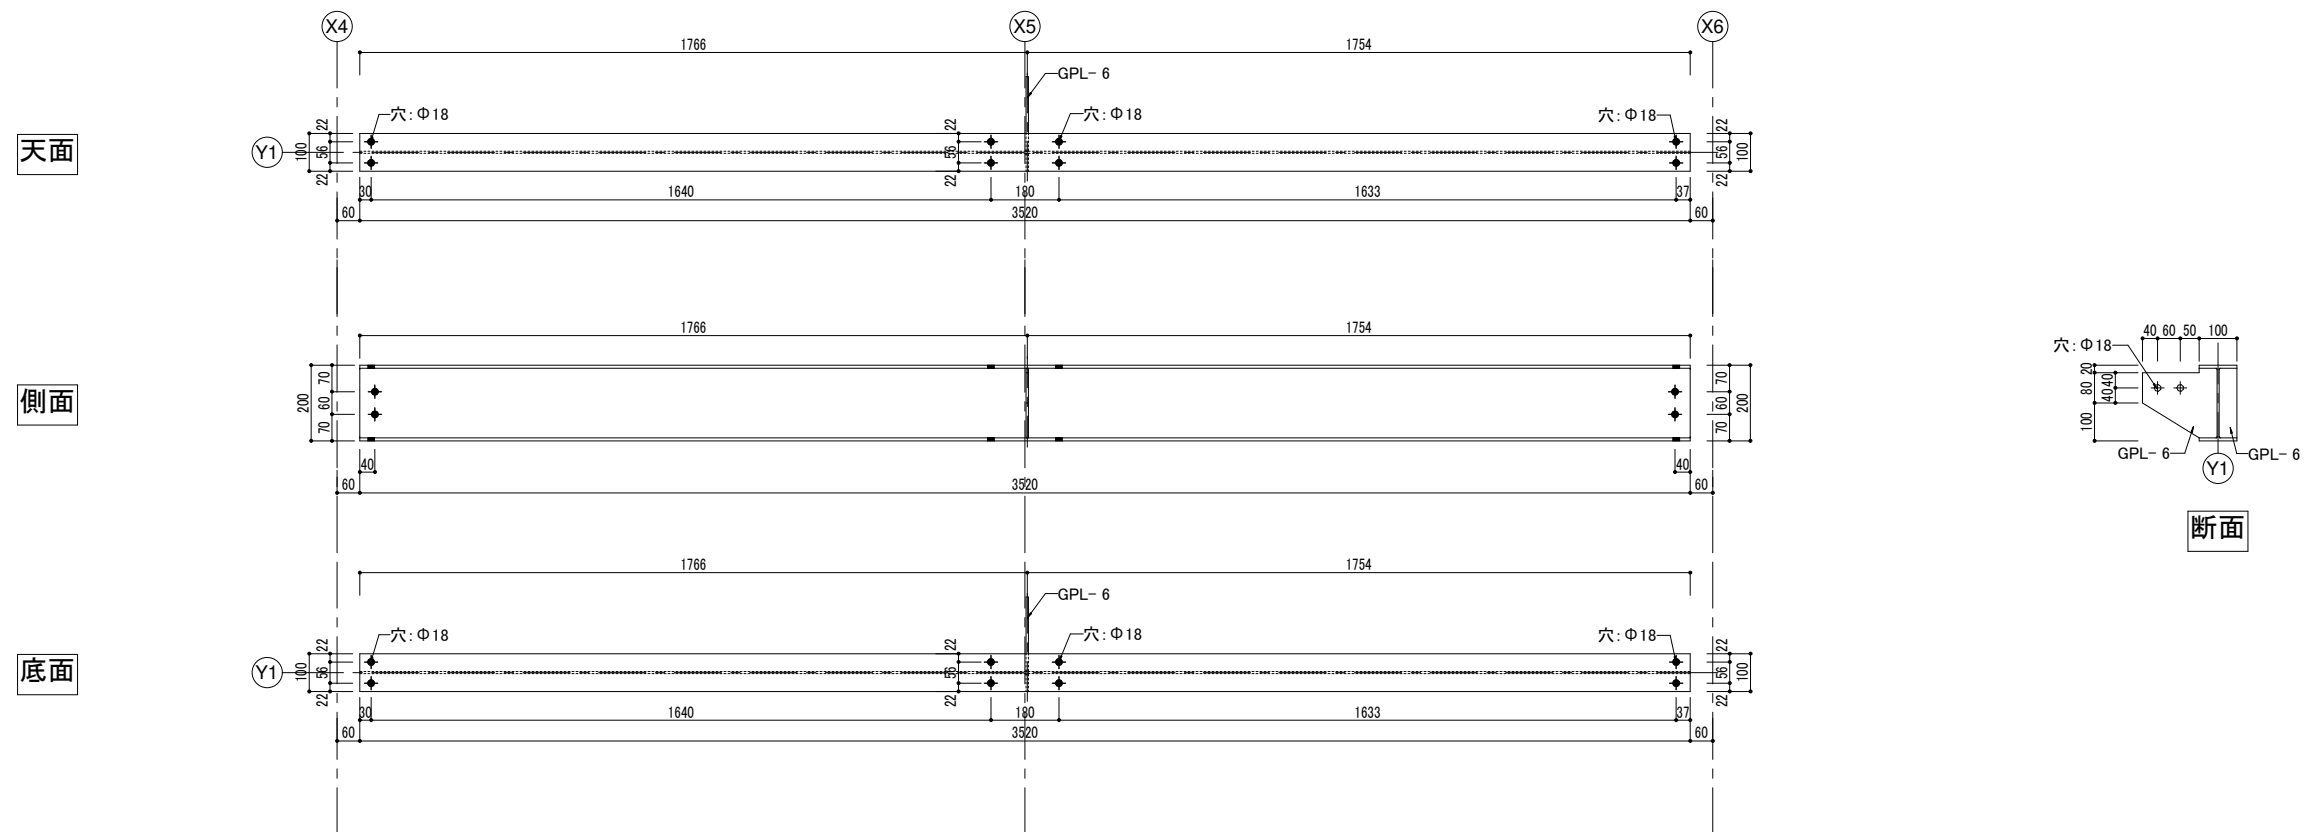

3B20-6	B20		1	HTB M16x40
--------	-----	--	---	------------

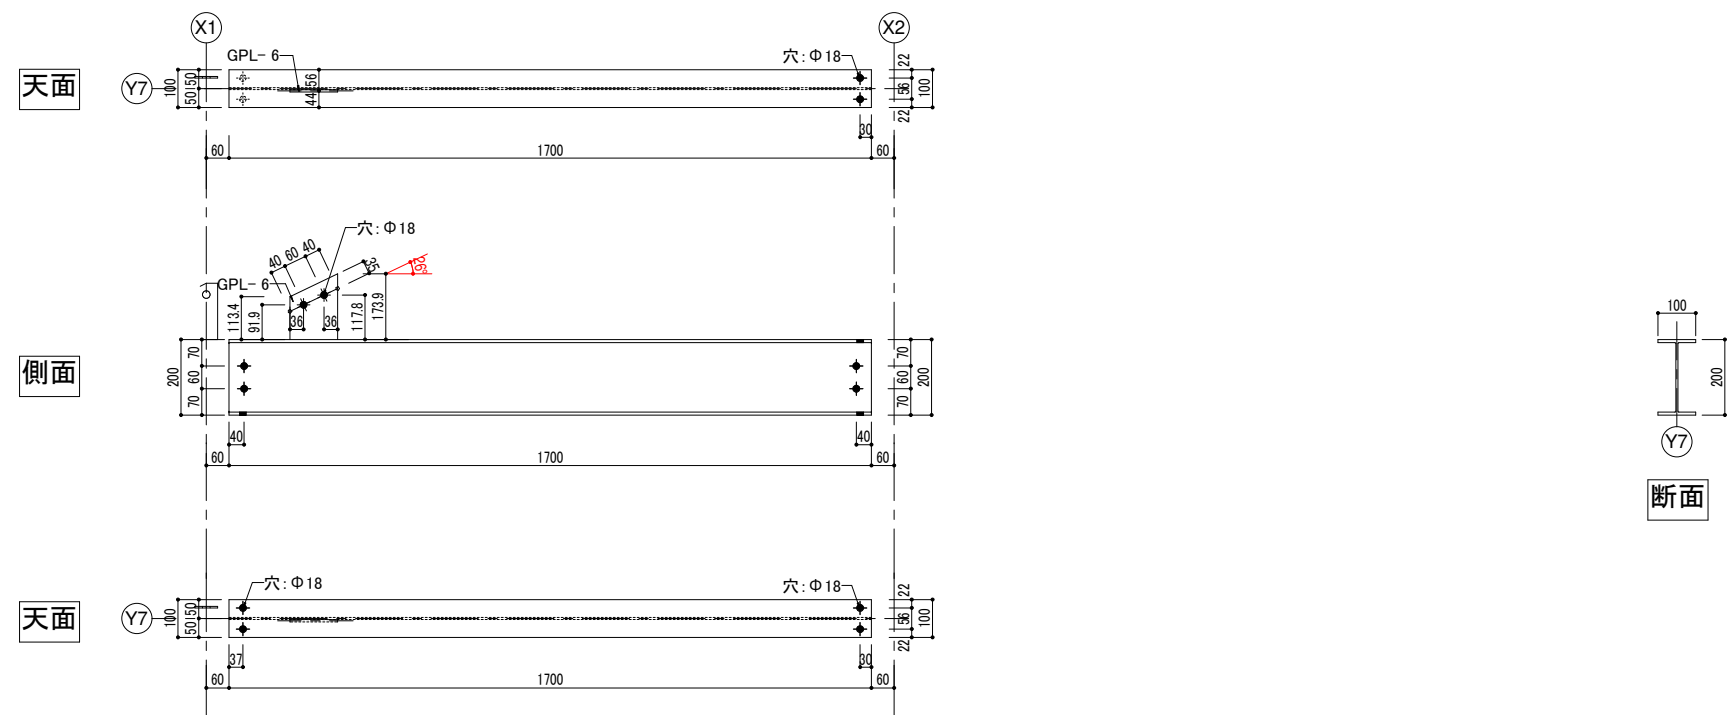

改正事項	年月日	検 図	材質記号	材質記号	HTB記号		受 領	検 図	工事名称		工事番号
									図面名称		図面番号
									梁加工図-12		F-12
									縮尺	作図 03/01/23	

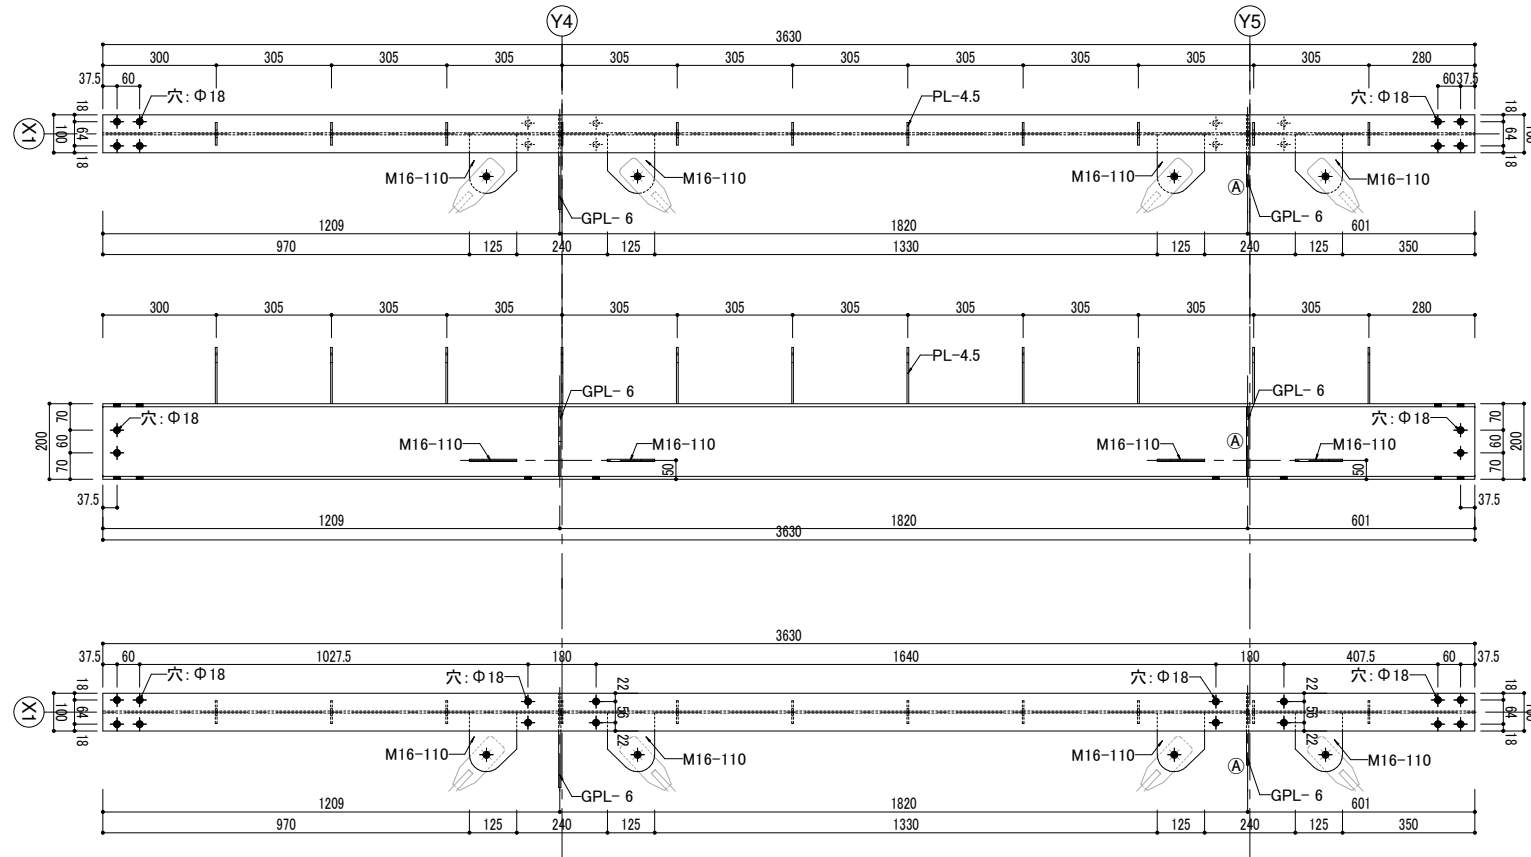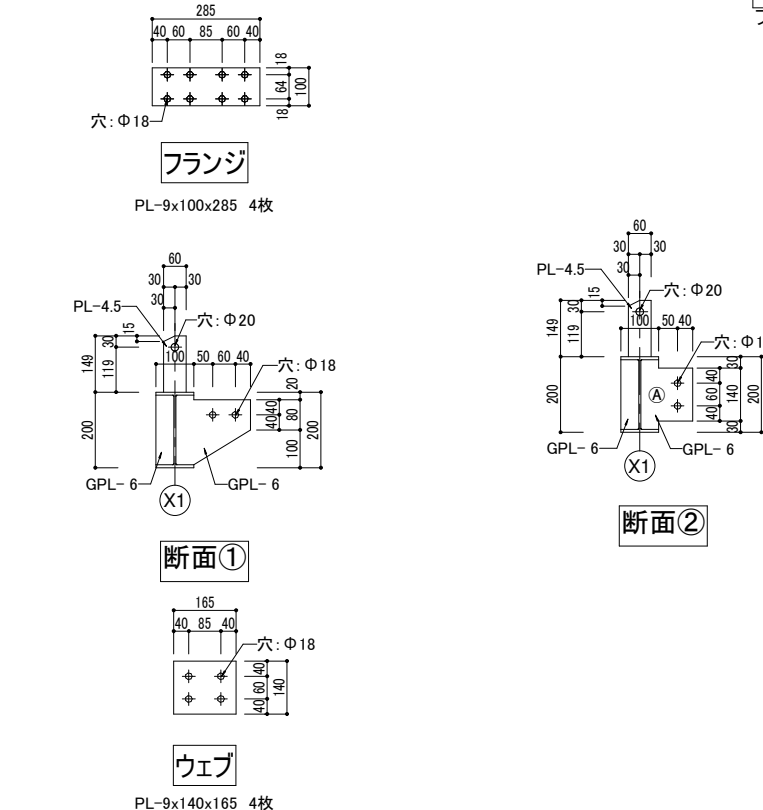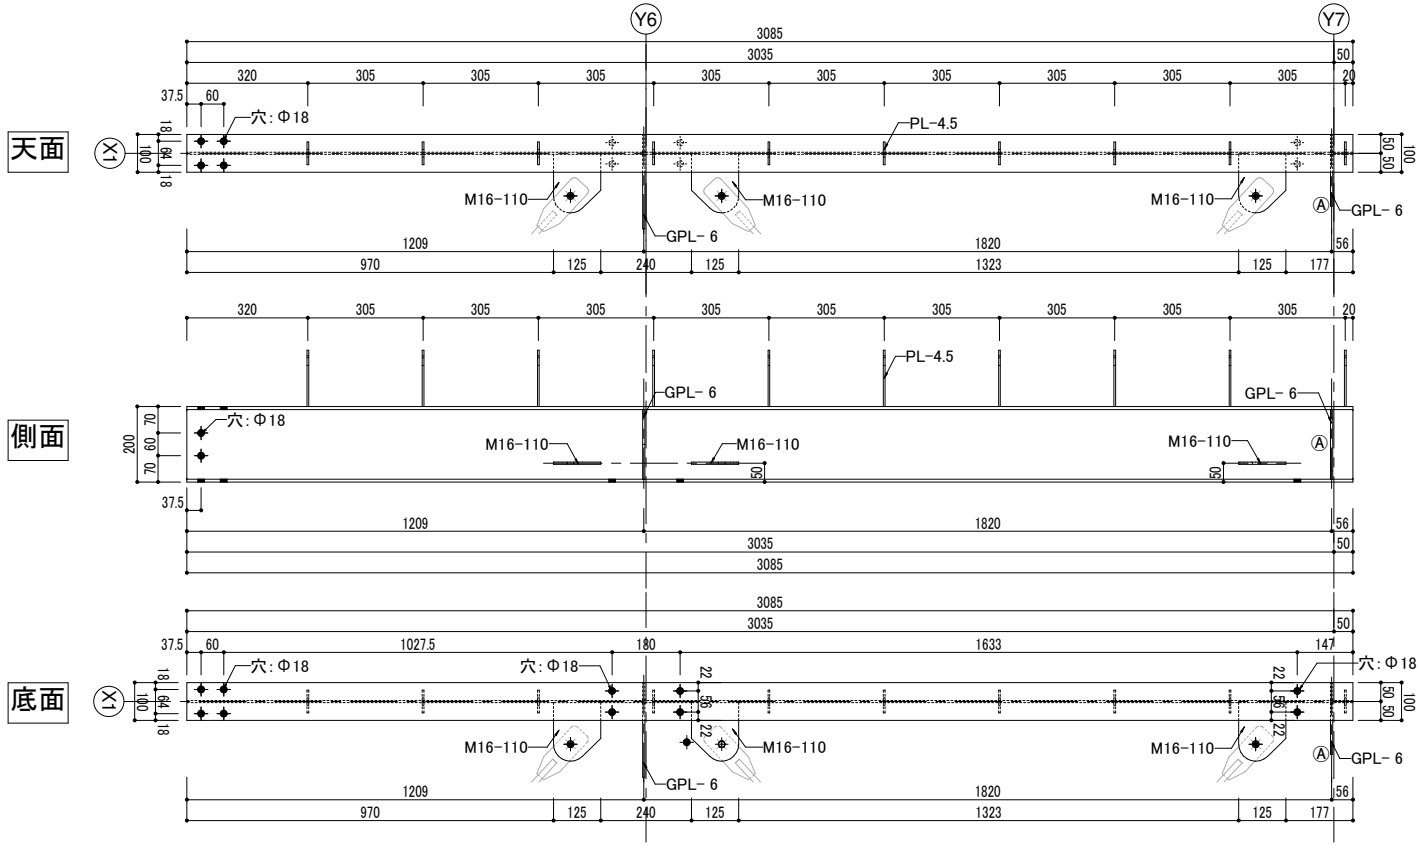
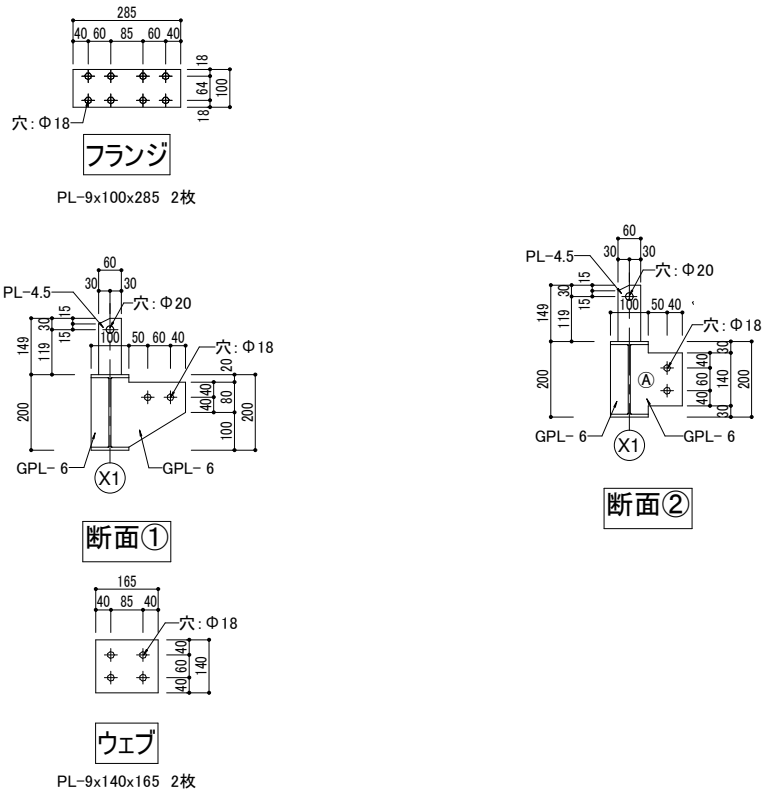
3G20-1		B20				1		HTB M16x40		
天面 側面 底面 		フラン	HTB M16x45 @							
		ウェブ	HTB M16x45							
		断面① 断面② 								
3G20-1		G20				1		なし		
天面 側面 底面 		フラン	HTB M16x45							
		ウェブ	HTB M16x45							
		断面① 断面② 								
改正事項		年月日	検 図	材質記号	材質記号	HTB記号	受 領	検 図	工事名称	工事番号
									図面名称	図面番号
									縮尺	F-15
									作図 02/15/23	

3G20-1		B20		1		なし	
				フラン		HTB M16x45 @	
				ウェブ		HTB M16x45	









3G20-1		B20		1		なし	
				フラン		HTB M16x45 @	
				ウェブ		HTB M16x45	
				ア			
天面							
側面							
底面							



3G20-1		B20					1	なし
							フラン	HTB M16x45 @
							ウェブ	HTB M16x45
							ア	
天面								
							フランジ	
							PL-9x100x285 4枚	
側面								
							断面①	
							断面②	
底面								
							ウェブ	
							PL-9x140x165 4枚	
3G20-2		G20					1	なし
							フラン	HTB M16x45
							ウェブ	HTB M16x45
							ア	
天面								
							フランジ	
							PL-9x100x285 2枚	
側面								
							断面①	
							断面②	
底面								
							ウェブ	
							PL-9x140x165 2枚	
改正事項		年月日	検 図	材質記号	材質記号	HTB記号	受 領	
							検 図	
							工事名称	
							図面名称	
							縮尺	
							作図 02/15/23	
							図面番号	
							F-19	


3G20-2		B20		1		なし					
天面 側面 底面		フラン		HTB M16x45 @							
		ウェブ		HTB M16x45							
		断面①		断面②							
3B100-1		B100	2	HTB M16x40 @		3B100-2		B100	3	HTB M16x40 @	
天面 側面 底面		天面 側面 底面		天面 側面 底面		断面		断面			
						断面		断面			
						断面		断面			
改正事項		年月日	検 図	材質記号	材質記号	HTB記号	受 領		検 図	工事名称	
										梁加工図-20	
										図面番号	
							縮 尺		作図 02/15/23	F-20	

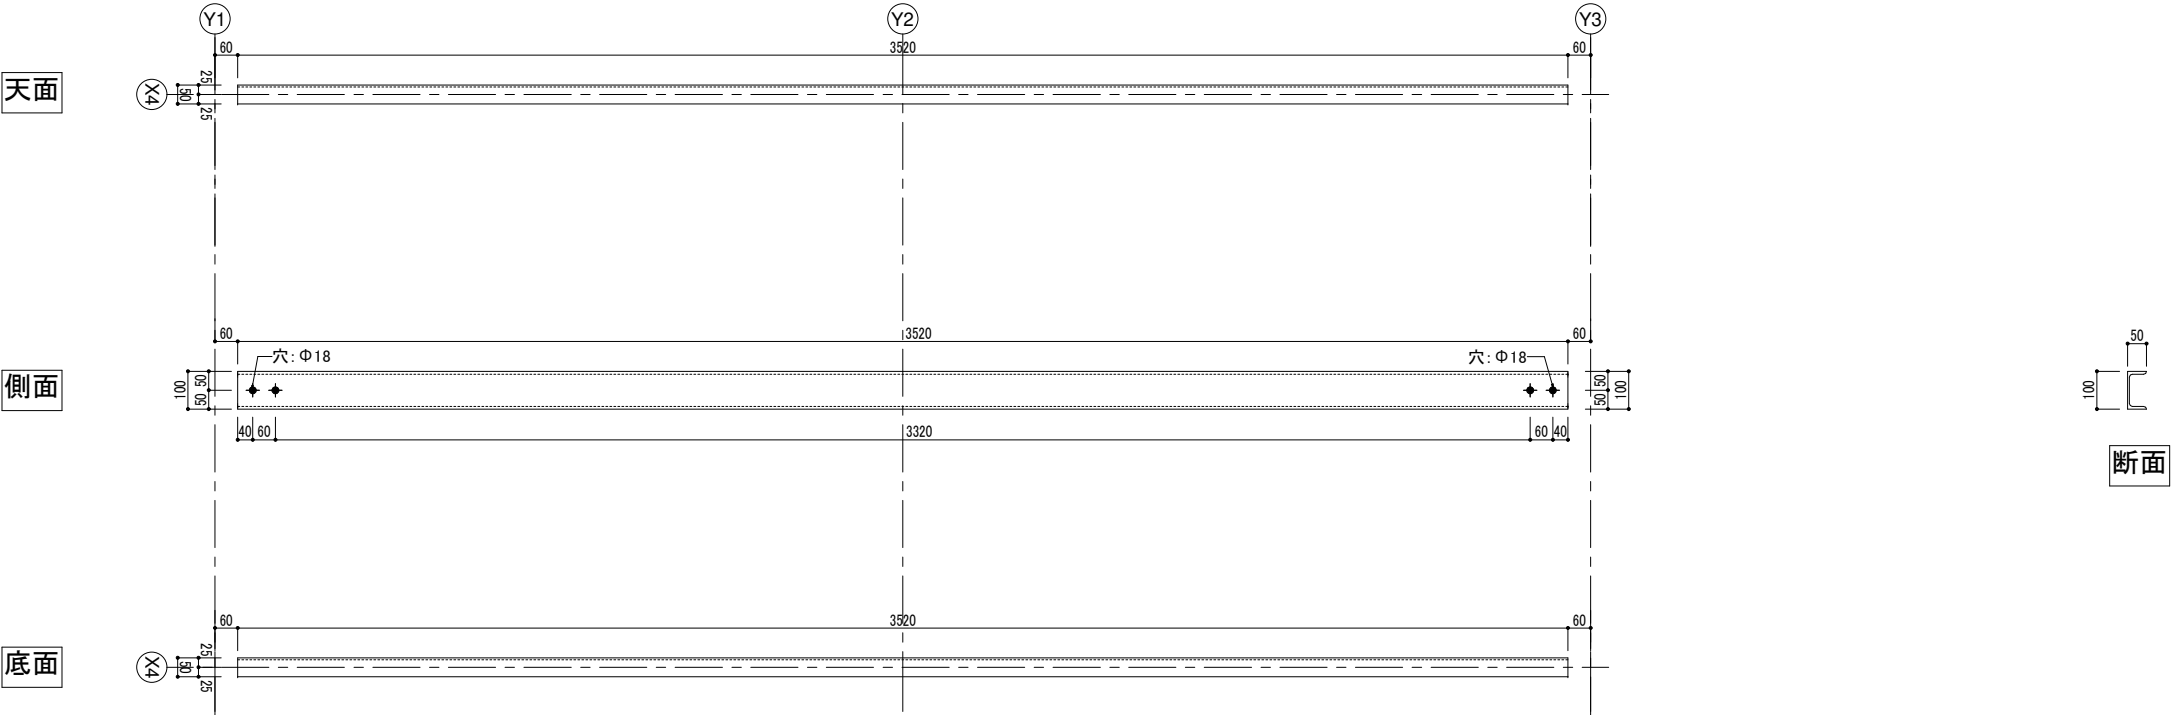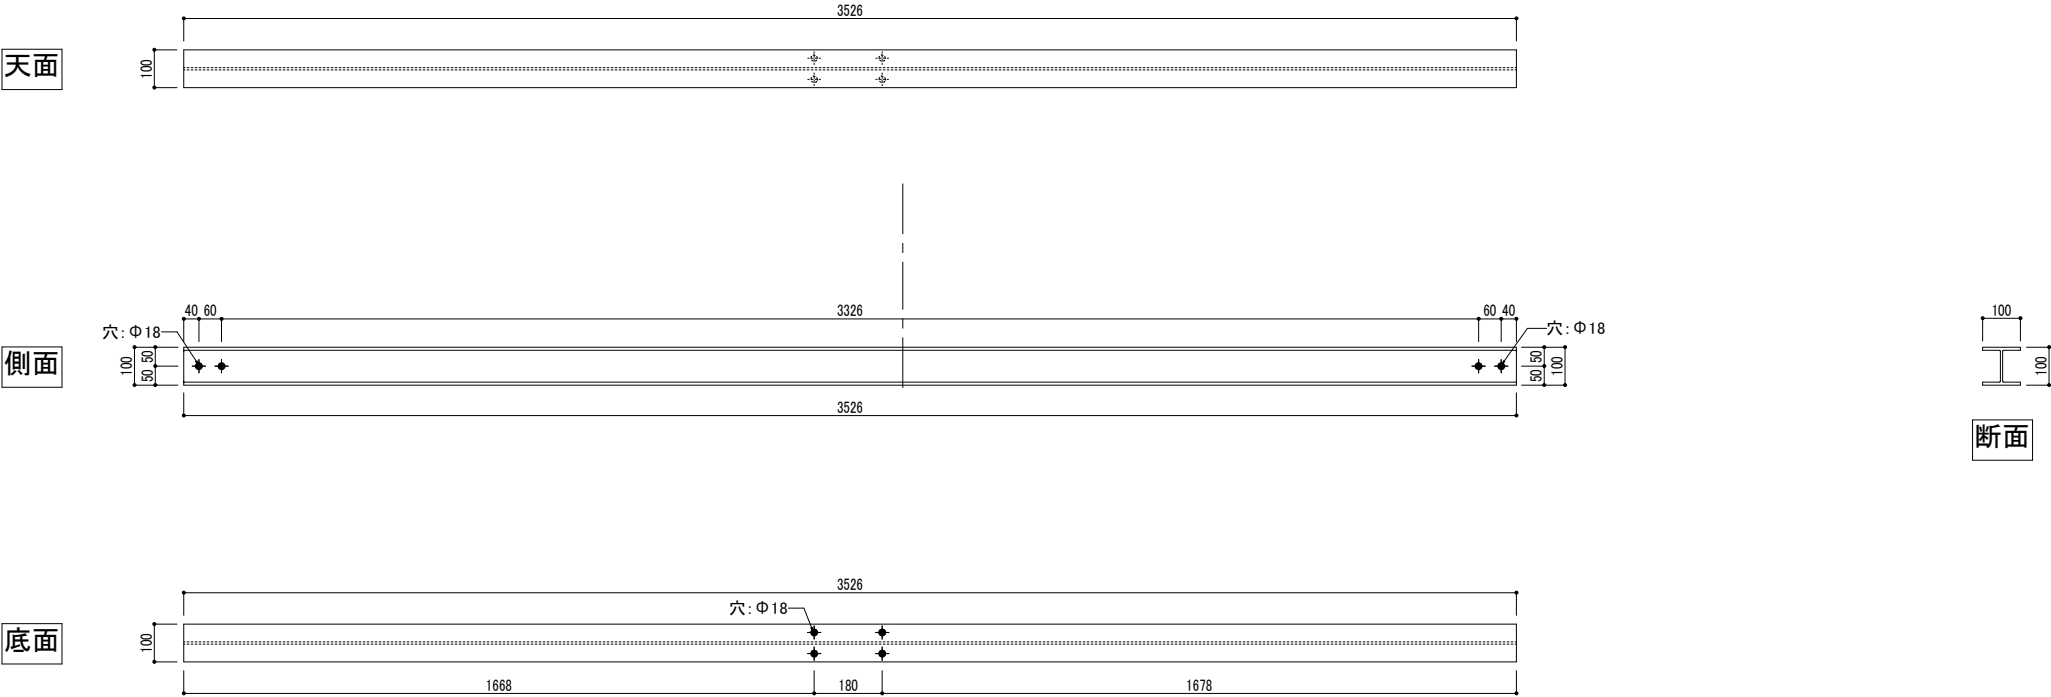









改正事項	年月日	検 図	材質記号	材質記号	HTB記号		受 領	検 図	工事名称	工事番号
									図面名称	F-23
									縮尺	
									作図 02/23/23	

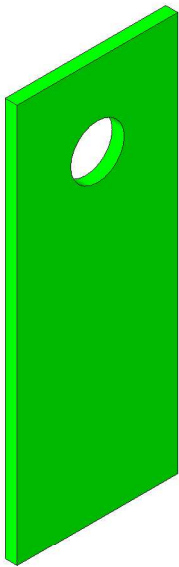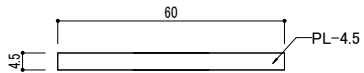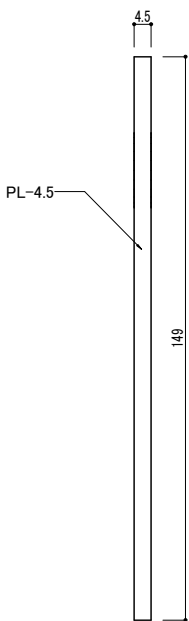
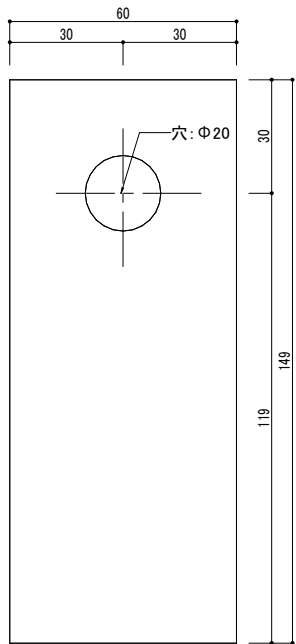
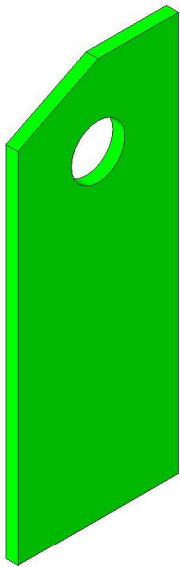
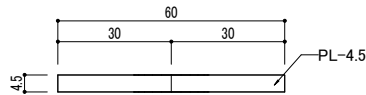
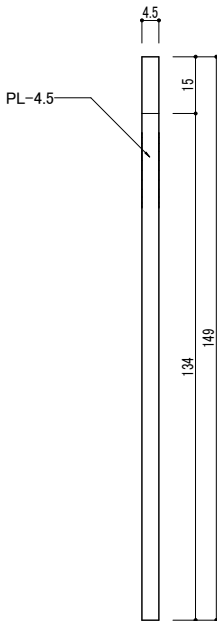
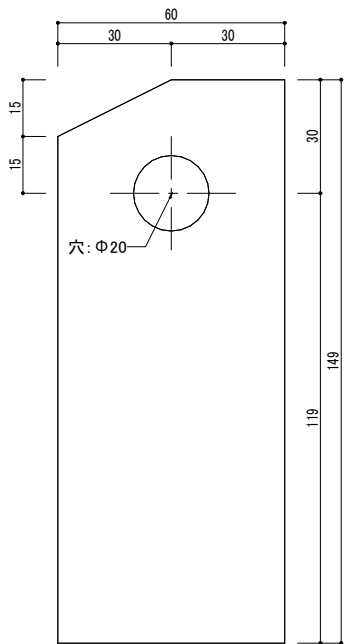


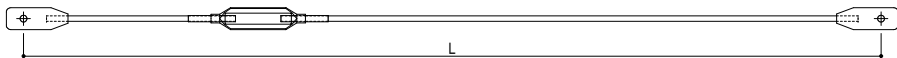
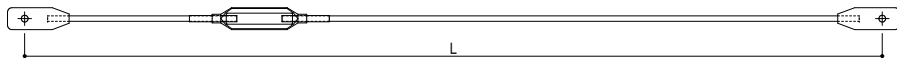
HV	1-M16 ターンバックル締め							GPL	BR1	1-M16 ターンバックル締め							GPL												
 L=2182 45 本2132 3 本2186 1 本2104 6 本2152 4 本2089 2 本2173 1 本2177 6 本2178 10 本2226 12 本4756 2 本4751 4 本															 L=2463 6 本 L=2273 4 本 L=1949 4 本 L=1467 6 本														
TC-M16x40															TC-M16x40														

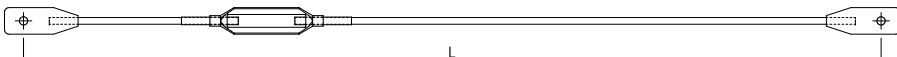BR2	1-M20 ターンバックル締め							GPL	BR2	1-M22 ターンバックル締め							GPL												
 L=2698 24 本															 L=2530 18 本														
TC-M20x50															TC-M20x50														

改正事項				年月日	検 図	材質記号		材質記号		HTB記号						受 領	検 図	工事名称				工事番号			
																図面名称				プレス加工図				図面番号	
																縮 尺				1/10		作図		2022/11/30	
																								G-01	

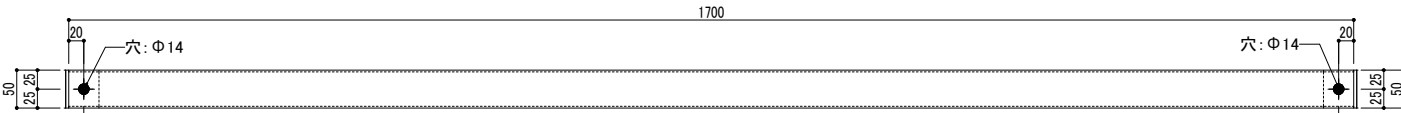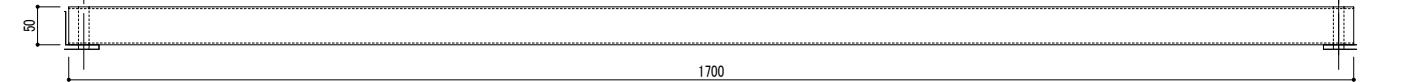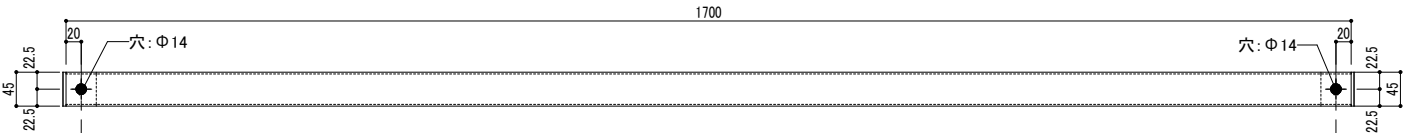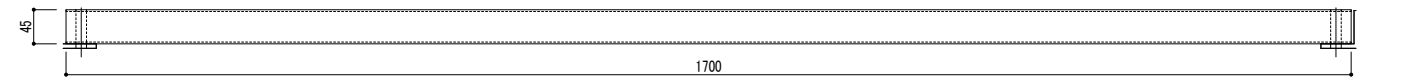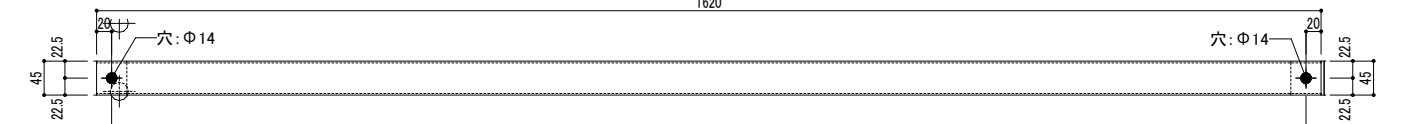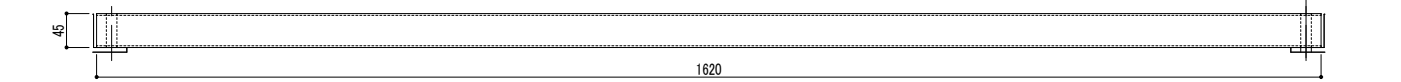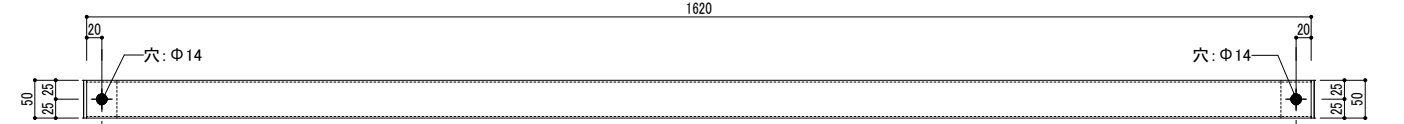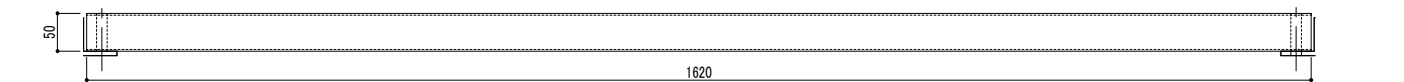胴縁A		□-50x50x2.3					11		胴縁B		□-45x45x2.3					1															
天面  側面 														BNT M12x75		側面  天面 														BNT M12x75	
胴縁C		□-45x45x2.3					2		胴縁D		□-50x50x2.3					4															
側面  天面 														BNT M12x75		側面  天面 														BNT M12x75	
改正事項		年月日	検 図	材質記号	材質記号	HTB記号											受 領		検 図	工事名称		工事番号									
																					図面名称		胴縁加工図-01		図面番号						
																	縮尺		1/5		作図		2022/11/30		H-01						

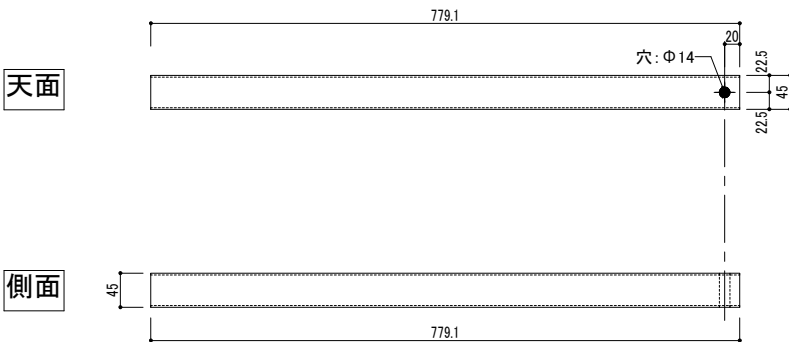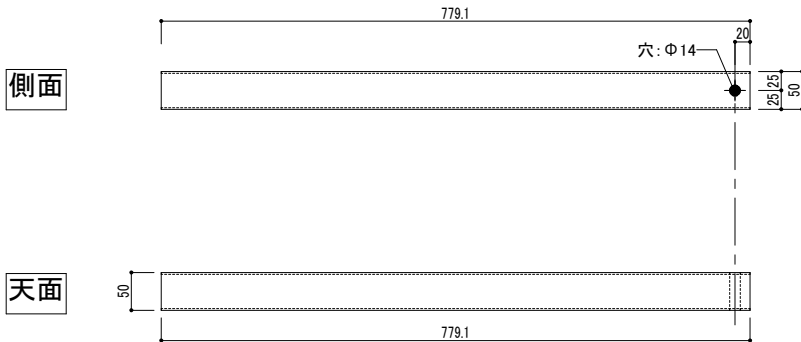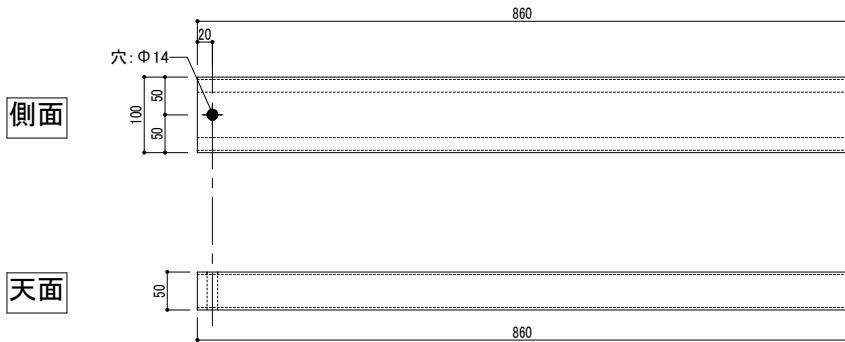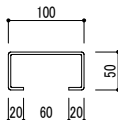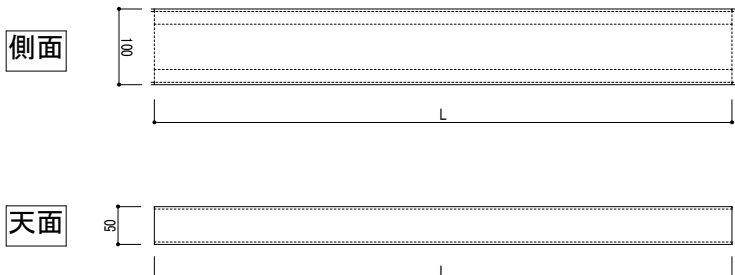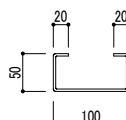胴縁E		□-45x45x2.3				4		胴縁F		□-50x50x2.3				8			
天面 側面  側面 天面 														BNT M12x75		BNT M12x75	
胴縁G		[-100x50x20x3				4		胴縁H		[-100x50x20x3							
側面 天面  断面  側面 天面  断面  L=785 2 本 L=45 柱に溶接														BNT M12x75		現場溶接	
改正事項		年月日	検 図	材質記号	材質記号	HTB記号	受 領		検 図	工事名称		工事番号					
										図面名称		図面番号					
										縮尺		02/24/23					
												H-02					

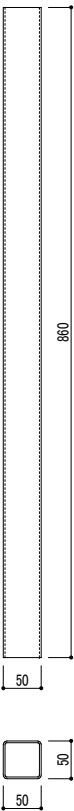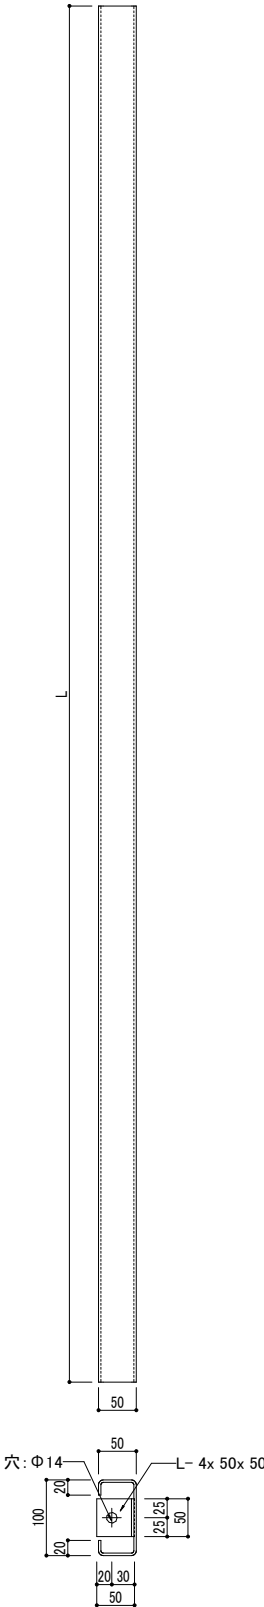胴縁I		□-50x50x2.3						6	胴縁J		[-100x50x20x3														
																									
現場溶接													現場溶接												
改正事項		年月日	検 図	材質記号		材質記号		HTB記号						受 領		検 図		工事名称				工事番号			
																		図面名称				図面番号			
																		胴縁加工図-03				H-03			
																		縮尺		作図 03/02/23					

胴縁K

□-100x100x3.2

天面


側面

断面

L=3420 1
本




現場溶接

改正事項	年月日	検 図	材質記号	材質記号	HTB記号		受 領	検 図	工事名称		工事番号		
									図面名称			胴縁加工図-04	
									縮尺		作図 03/02/23		

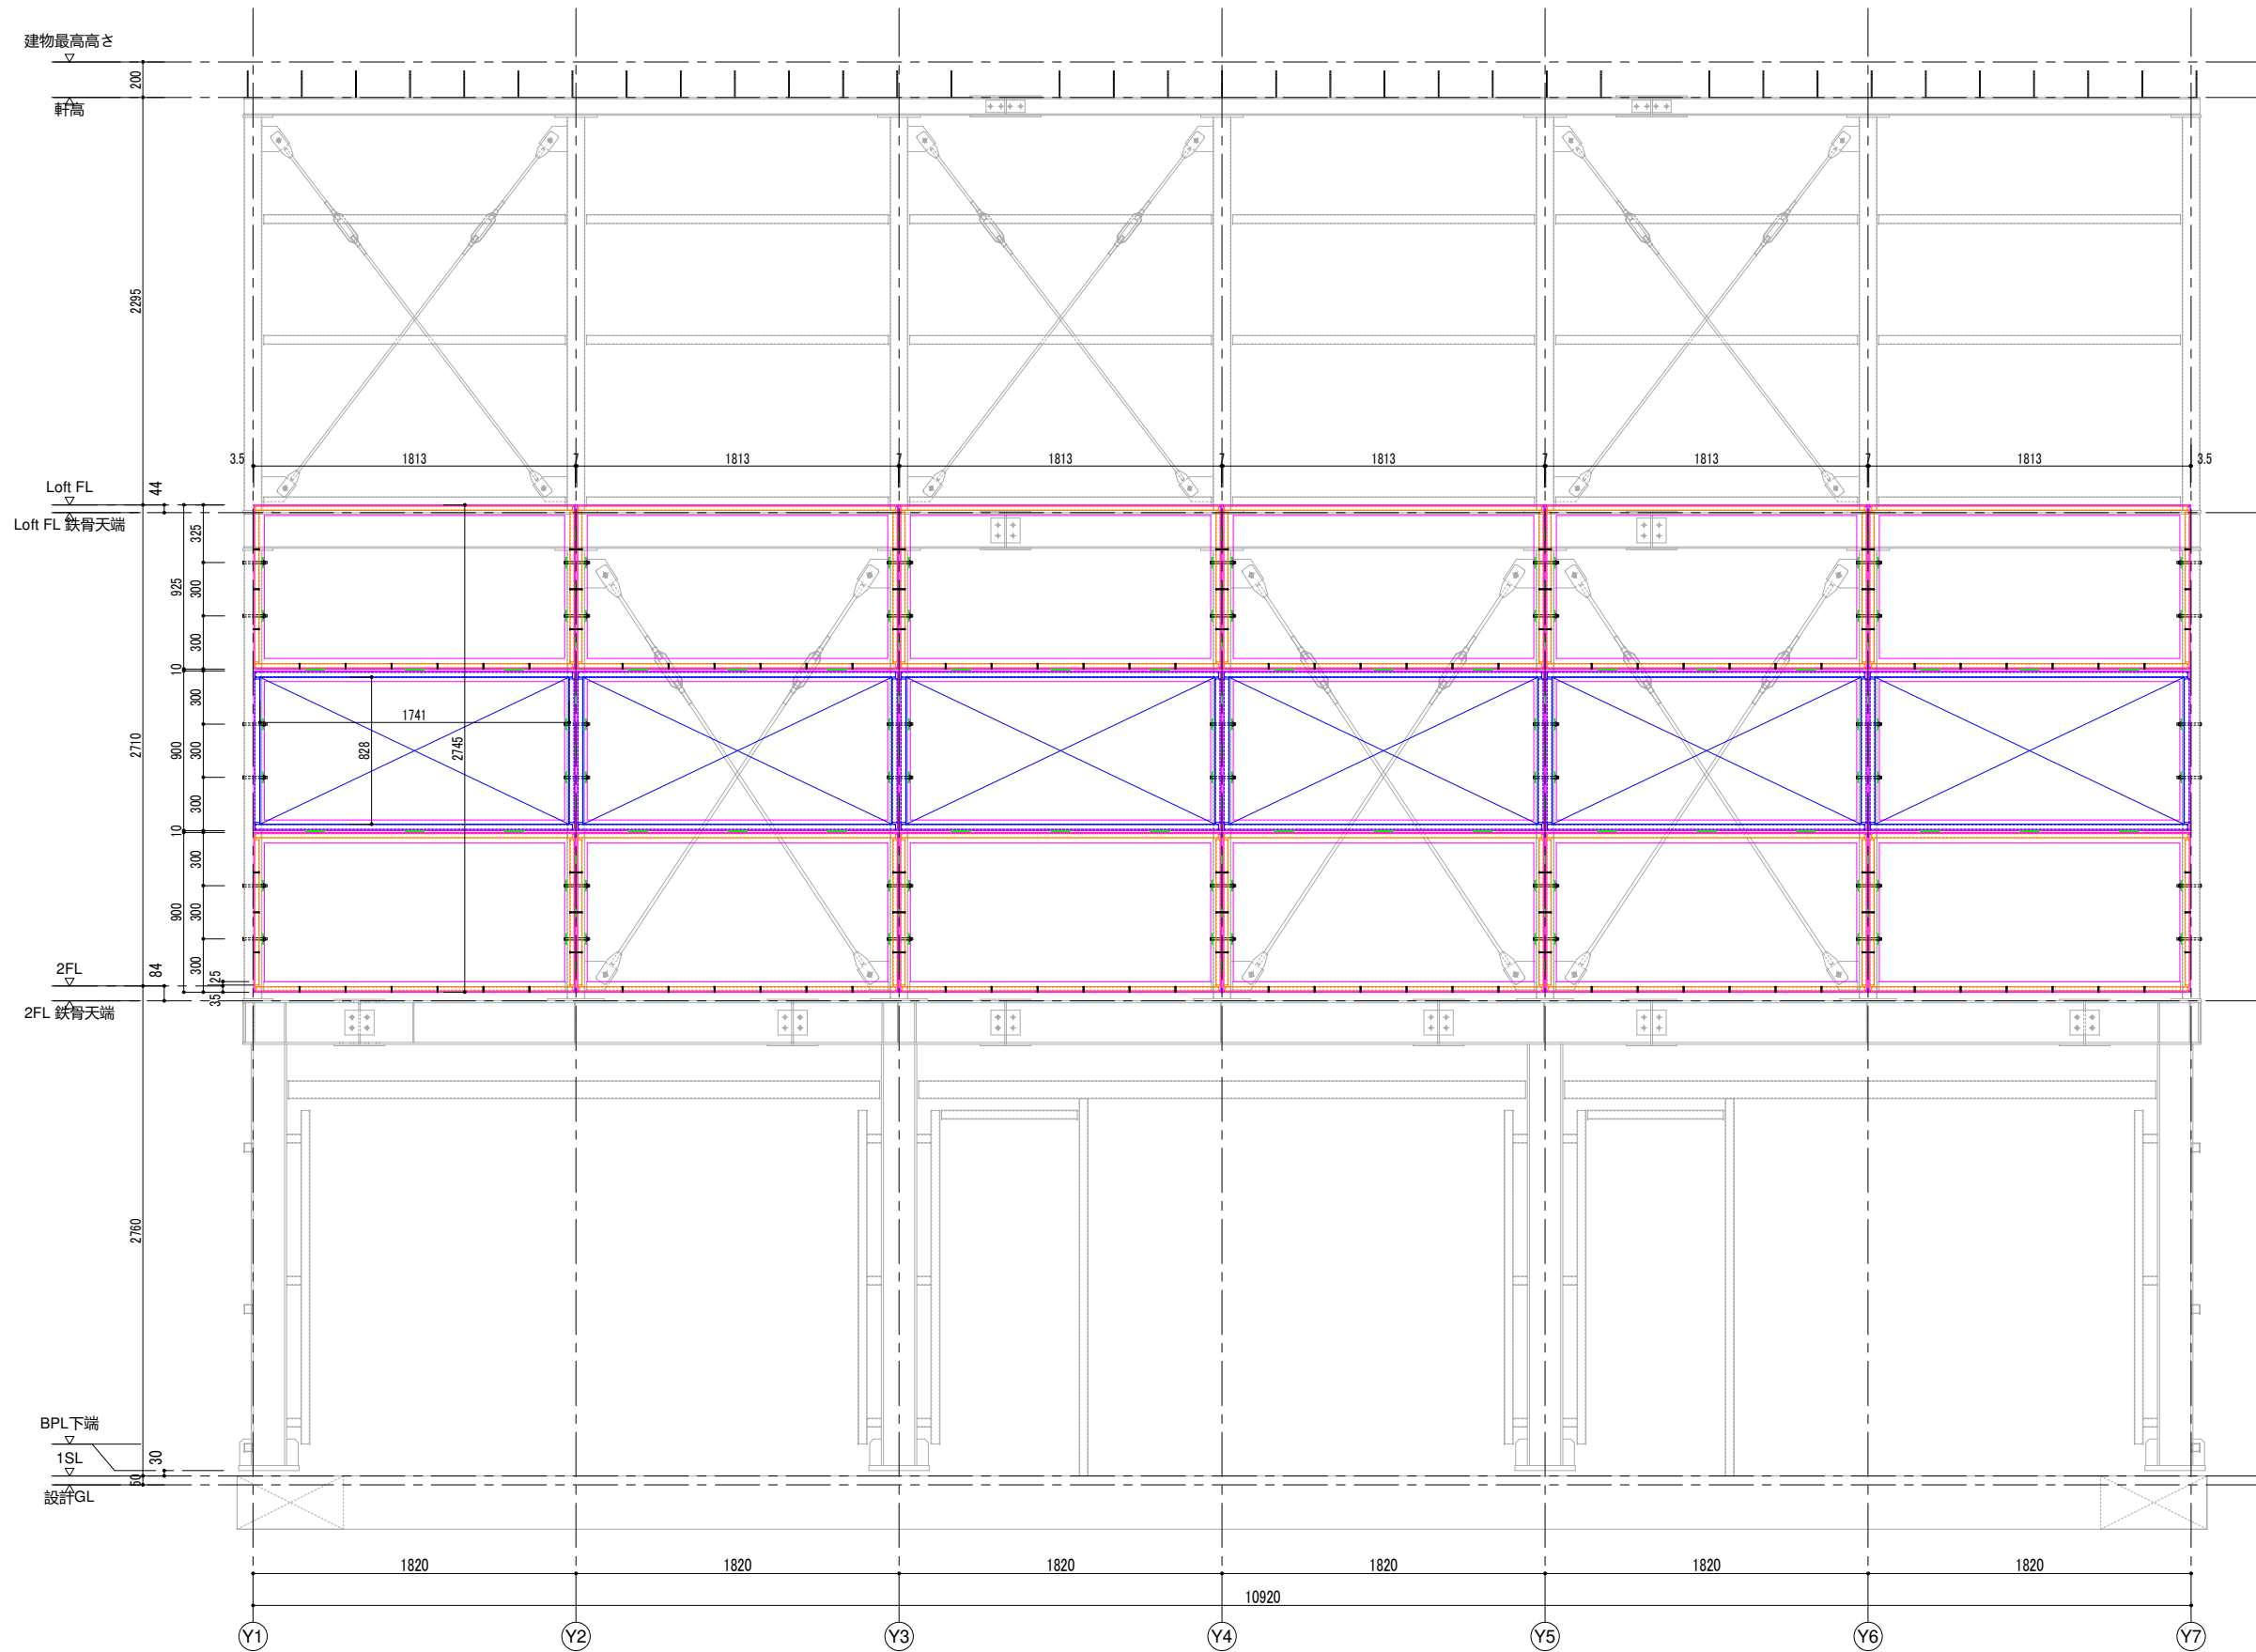


X6 通り サッシ図


改正事項	年月日	検 図	材質記号		材質記号		HTB記号			受 領	検 図	工事名称			工事番号	
												図面名称			図面番号	
												サッシ図-01			I-01	
												縮尺 1/30		作図 03/02/23		

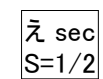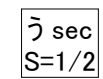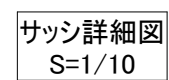


改正事項	年月日	検 図	材質記号	材質記号	HTB記号		受 領	検 図	工事名称		工事番号				
									図面名称			サッシ図-02	図面番号		
									縮尺	1/30				作図	03/02/23

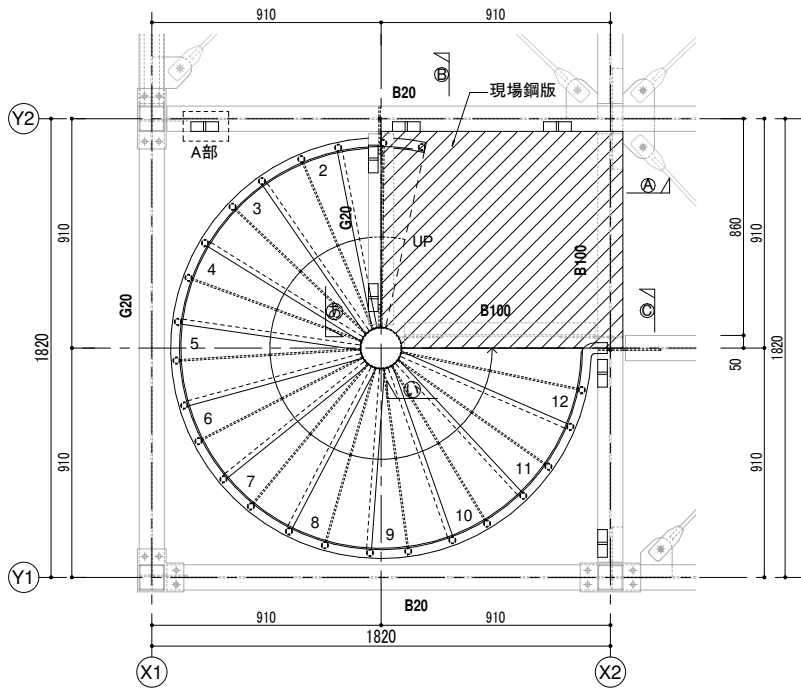


階段平面図 2F
S=1/15

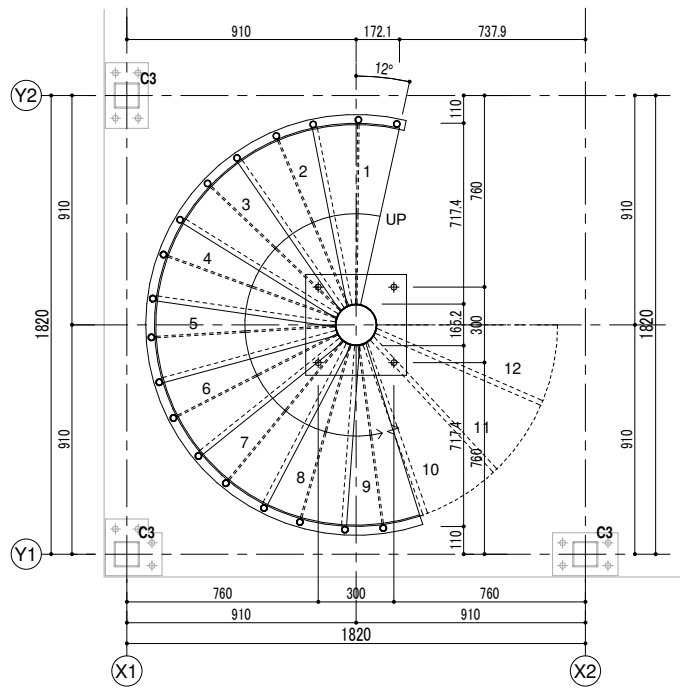


階段平面図 1F
S=1/15

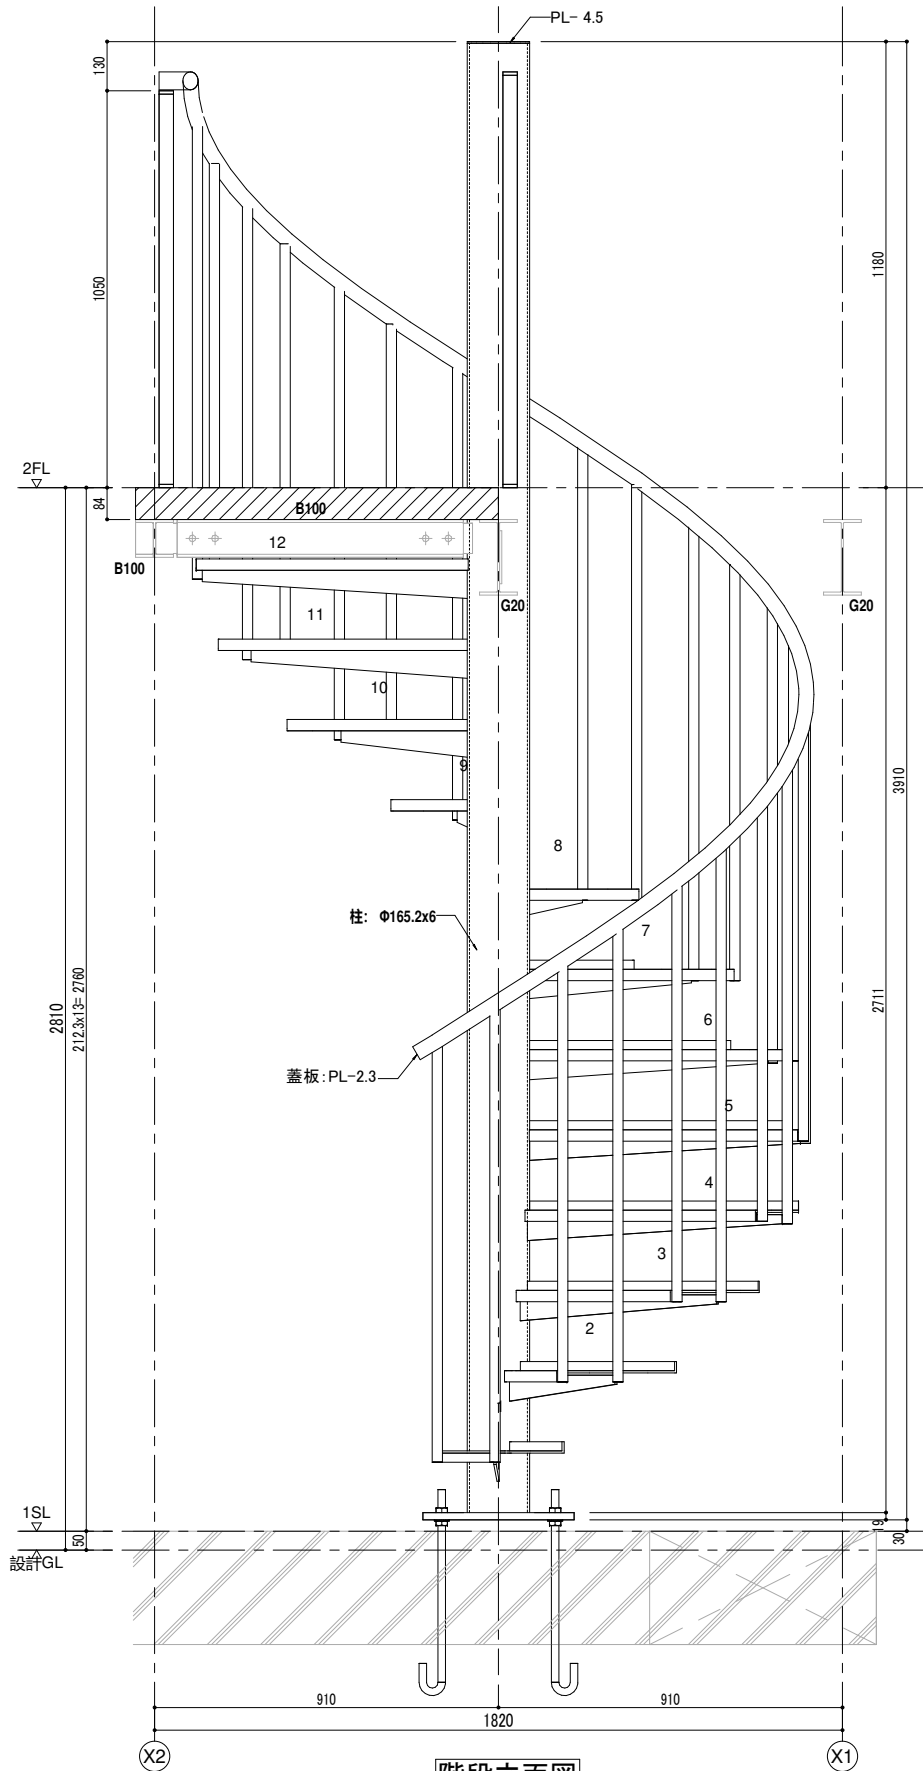


階段立面図
S=1/15

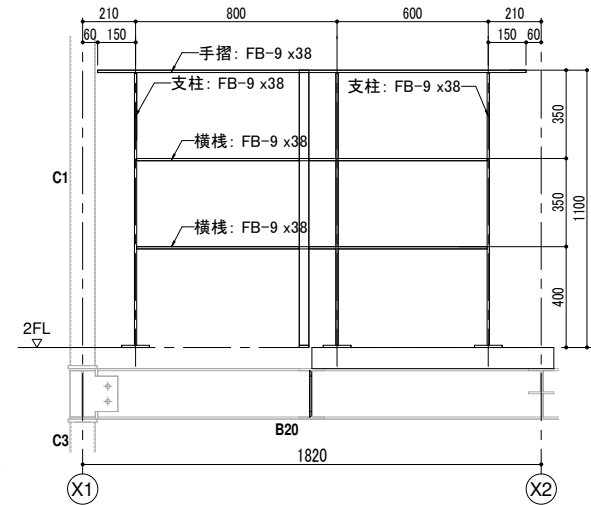


A sec
S=1/15

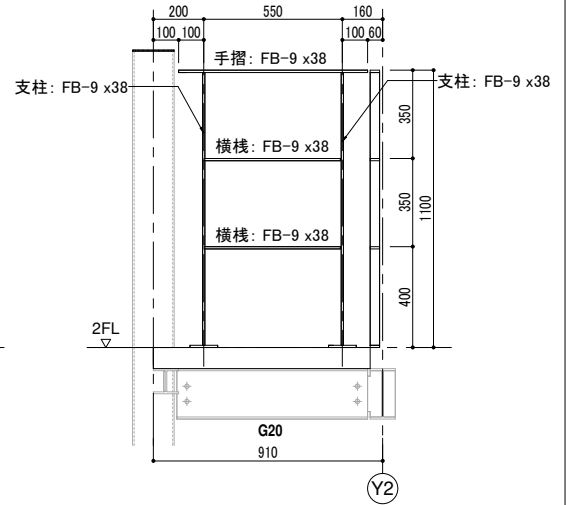


B sec
S=1/15

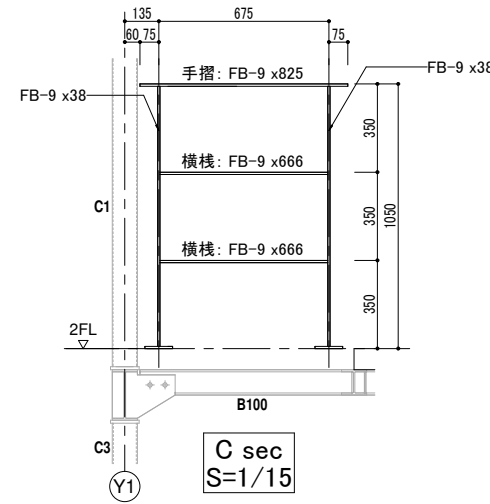


C sec
S=1/15

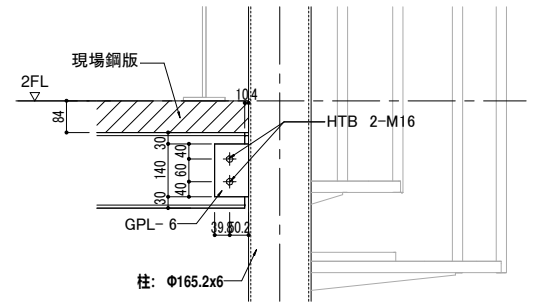

あ sec
S=1/10

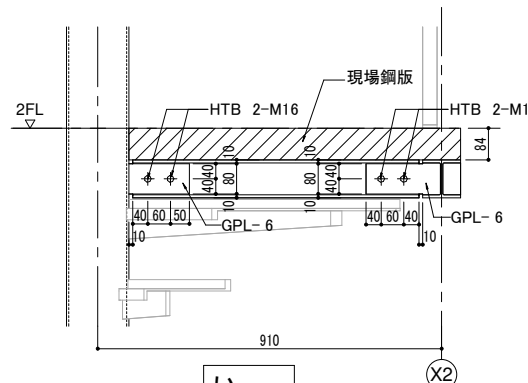




い sec
S=1/10

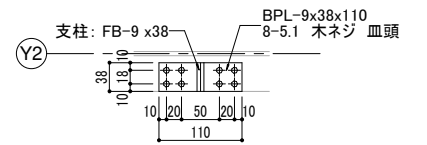

A部
S=1/5



改正事項	年月日	検 図	材質記号	材質記号	HTB記号

受 領	検 図	工事名称	工事番号
		階段図-01	図面番号
		縮尺 1/10 作図 12/01/22	J-01

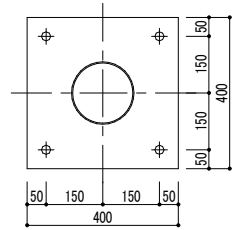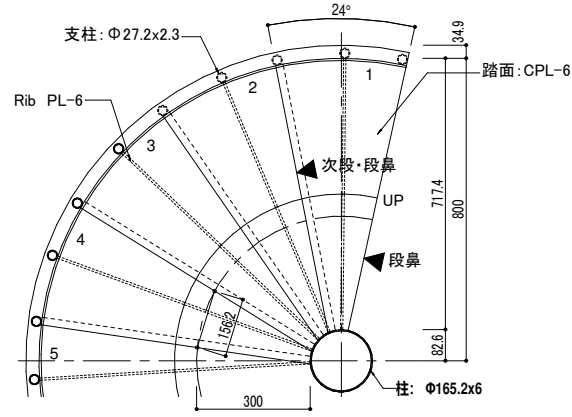
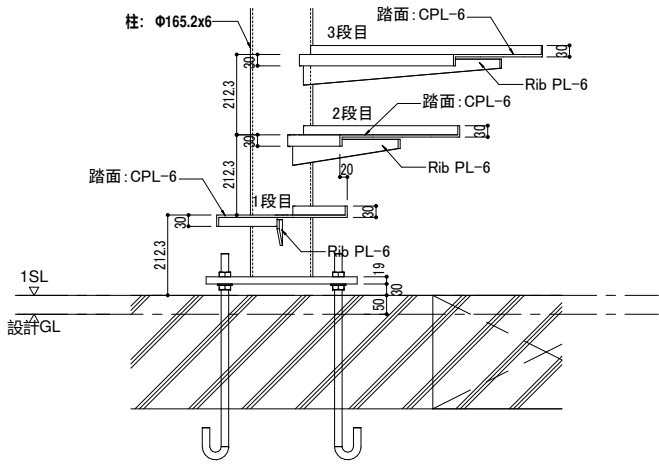


足元ベース 詳細図

BPL-19x400x400 (SN490)
A.BOLT 4M-20 L=400 DN (ABR490)

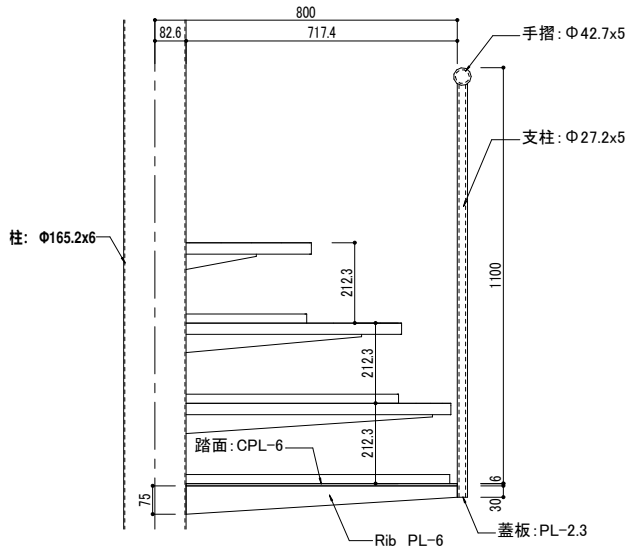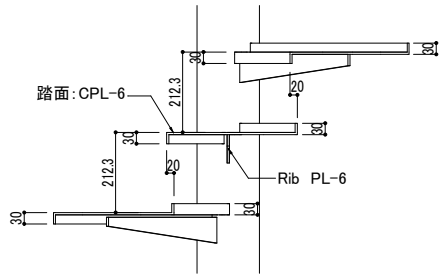

ステップ形状

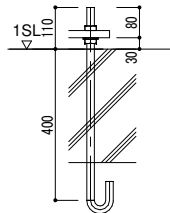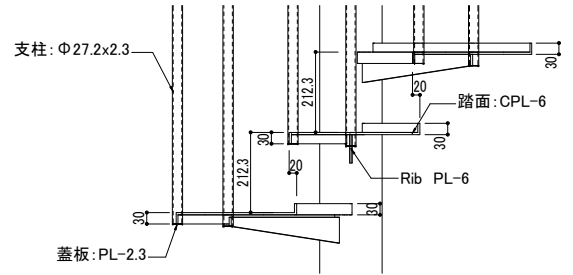

A.BOLT M-20 L=400 DN (ABR490)

改正事項	年月日	検 図	材質記号	材質記号	HTB記号	受 領	検 図	工事名称	工事番号
								階段図-02	図面番号
								縮尺 1/10 作図 03/08/23	J-02